

# MAISON DE TYPE 1930

PROJET PHASE APS

UNE VISION CLAIRE DU  
BIEN-ÊTRE À LA MAISON



MATHILDE HOUZET

2024-2025

# SOMMAIRE

## DOCUMENTS PRÉALABLES

1

Diagnostic client  
Diagnostic bâti  
Situation géographique  
Plan EDL  
Coupes existantes  
Facades existantes

## ÉTUDE TECHNIQUE

3

Plan démolition-construction p20 à 23  
Plan d'aménagement p24-25-28-31  
Plan esthétique p26-29-32  
Plan colorimétrie p27-30-33  
Coupe p34 à 35  
Plan zoning p36 à 37  
Croquis extérieur p38  
Croquis lieu de profession p39  
Croquis intérieur p40  
Maquette p41

## ÉTUDE ESTHÉTIQUE

2

MOODBOARD p10  
Planche tendance p11  
Planche concept p12  
Texte explicatif p13  
Planche matériaux p14  
Planche couleurs p15  
Élément phare du projet p16  
Mobilier design et designer p17  
Prototypé artistique p18



Architecte d'intérieur

# DOCUMENTS PRÉALABLES



Architecte d'intérieur

## LE SALON :

Salon en contre-bas, grands canapés, table basse

**L'ESPACE REPAS :** Grande table avec 6 assises confortables

## LA CUISINE :

Beaucoup de surface de plan de travail,

**UNE SALLE DE MASSAGE ET SALLE D'ATTENTE** pour Octave

## LA CHAMBRE PARENTALE:

Lit de 160 cm, Grand dressing, SDB, WC indépendant

**LA CHAMBRE D'OSCAR :** Lit, rangement

## SDB POUR OSCAR

**LA CHAMBRE D'AMIS:** SDB attenante

**LA BUANDERIE/CELLIER :** 1 LL, 1 SL, rangements

**LES SANITAIRES :** WC suspendu



## MARION - 33ANS

Ophtalmologue  
et créatrice du  
magasin  
d'optique LE LUNETIER

## OCTAVE - 37ANS


Masseur à domicile

## OSCAR - 3ANS



# DIAGNOSTIC BATI

## • ORIENTATION:

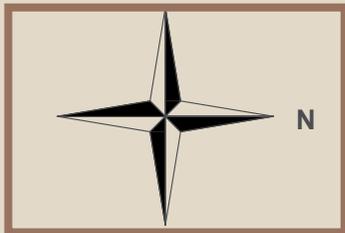

## • TYPE DE CHAUFFAGE ET RÉPARTITION:

- eau : ballon d'eau chaude au RDC et R+01
- chaleur de la maison: chauffage électrique

## • CONCESSIONNAIRE:

- EDF FRANCE

## • EMPLACEMENT TABLEAU ELEC

- A droite de la porte d'entrée



## • TYPE DE LOGEMENT:

- maison TYPE 1930

## • SUPERFICIE:

- 154,5m<sup>2</sup>



## • COMPOSITION


- mur : mur brique, placo BA13
- sol : dalle béton
- doublage : torchie
- plafond : toiture tuile et polycarbonate

## • TYPE DE FINITION SOL, MURS ET PLAFOND:

- murs : façade brique rouge, menuiserie PVC blanc, maçonnerie teinte bleu lavande



# SITUATION GÉOGRAPHIQUE

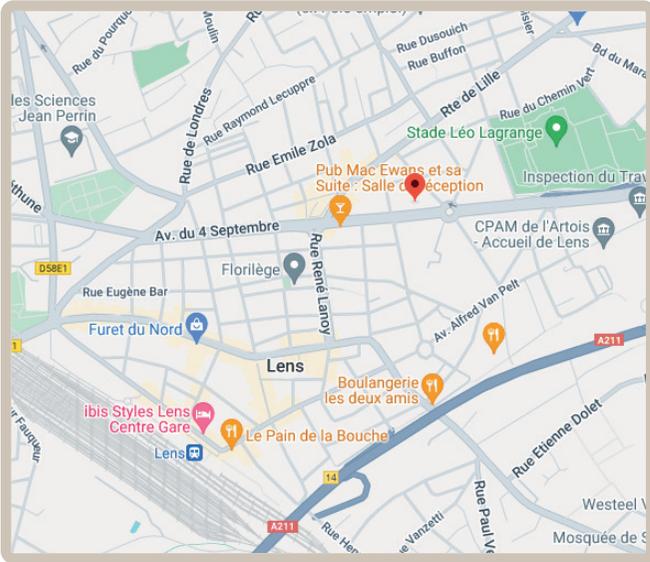

53 AVENUE RAOUL BRIQUET,  
LENS 62300



3 min du **centre ville**  
5 min de **la gare de lens**  
10 min de **l'autoroute A21**



3 min à pied pour l'**arrêt condorcet** et l'**arrêt briquet**



## A PROXIMITÉ D'ACTIVITÉS

Le Louvre-Lens,  
Mémorial Canadien de Vimy,  
Les terrils de Loos-en-Gohelle

## ATOUTS:

**Louvre-Lens** : Musée moderne de renommée internationale.

**Patrimoine minier** : Terrils inscrits à l'UNESCO et promenades pittoresques.


**Tissu associatif** : Vie communautaire active avec de nombreux événements.

**RC Lens** : Fierté locale avec une ambiance de stade unique.

**Accessibilité** : Proche de Lille, et bien connectée.



Architecte d'intérieur

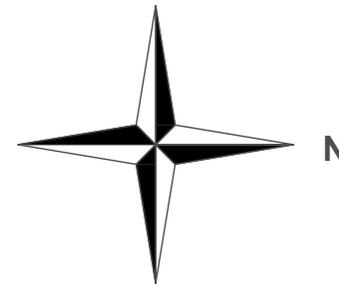


### LÉGENDE :


HSP: 280CM  
Surface habitable: 77.52m<sup>2</sup>

MURS PORTEURS

**TE** : tableau électrique

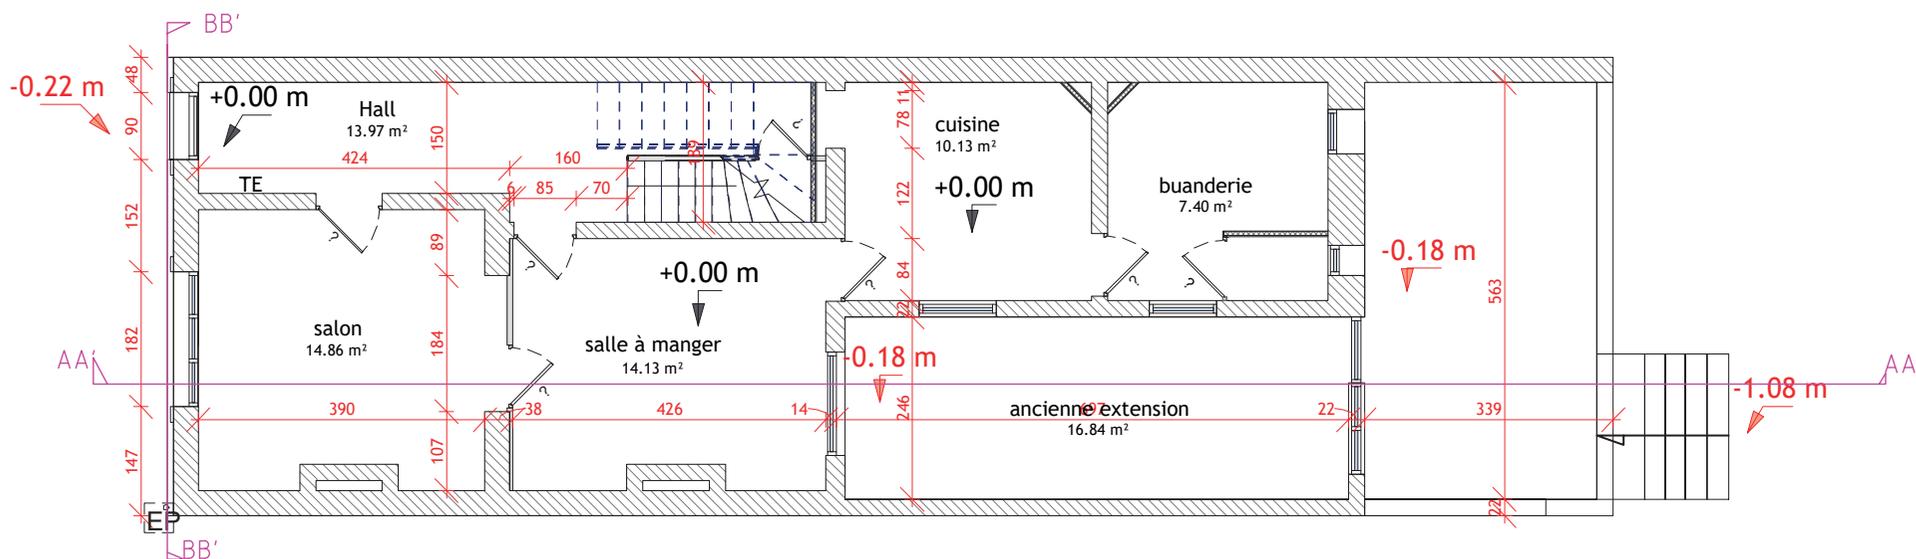

<p><b>PROJET :</b> Réhabilitation d'une habitation type 1930 et extension 53 Av Raoul Briquet 62300 LENS</p>	<p><b>TERRAIN :</b> Parcelle: N°0606 SECTION BI</p>	<p><b>MAITRE D'OUVRAGE :</b> Mr et Mme Potier 53 Av Raoul Briquet 62300 LENS</p>	<p><b>MAITRE D'OEUVRE :</b> Mme Mathilde HOUZET 1bis rue fenremonde 59 000 LILLE</p>  <p>Architecte d'intérieur</p>	<p><b>PLAN :</b> PLAN ÉTAT DES LIEUX</p>	<p><b>PHASE :</b> APS <b>DATE :</b> 05.01.25 <b>ECH :</b> 1.75</p>	<p><b>N° :</b> 1 IND N°1 05/01 IND N°2 xx/xx IND N°3 xx/xx</p>
--	---	--	--	--	--	--


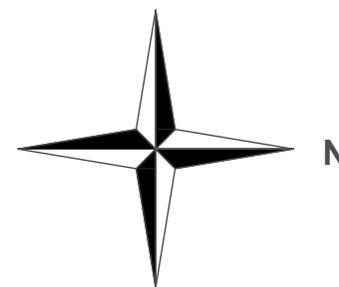


**LÉGENDE :**

HSP: R+01:260CM  
 R+02: variable de 180 à 330 cm  
 Surface habitable:  
 R+01: 40.88m<sup>2</sup>  
 R+02: 36.29m<sup>2</sup>

 MURS PORTEURS

**TE** : tableau électrique

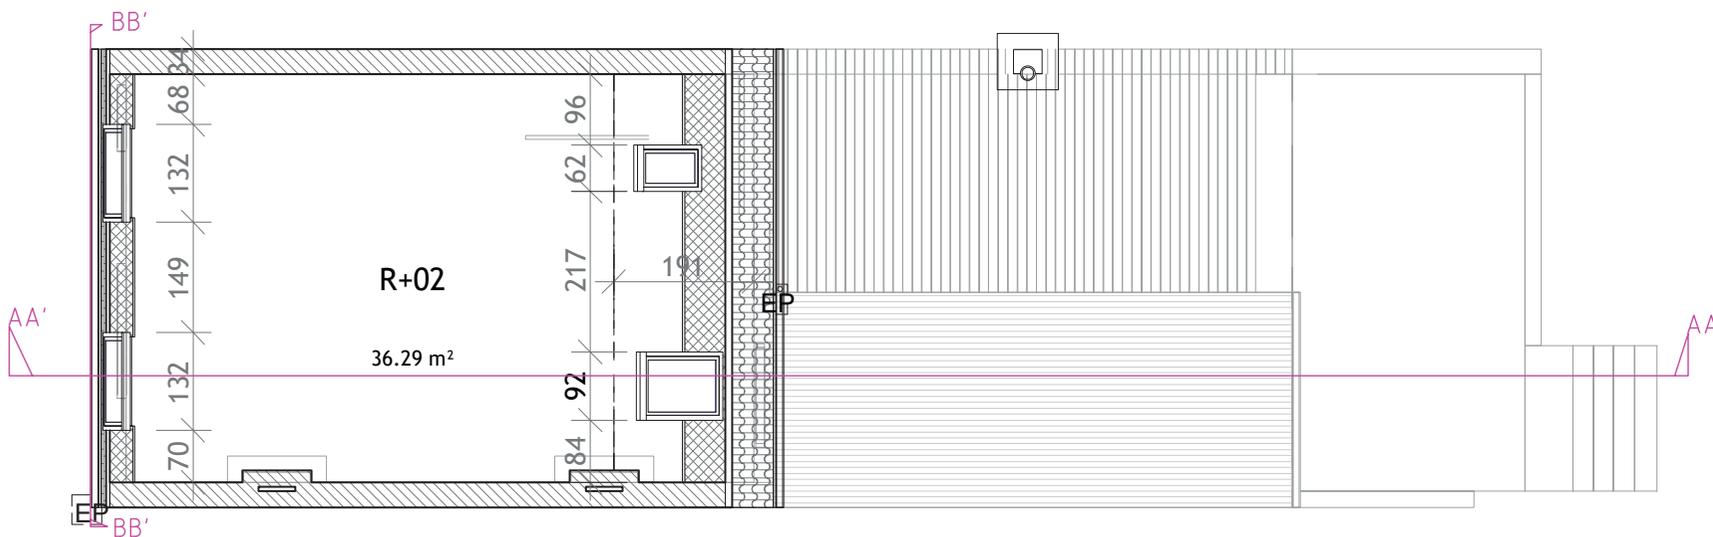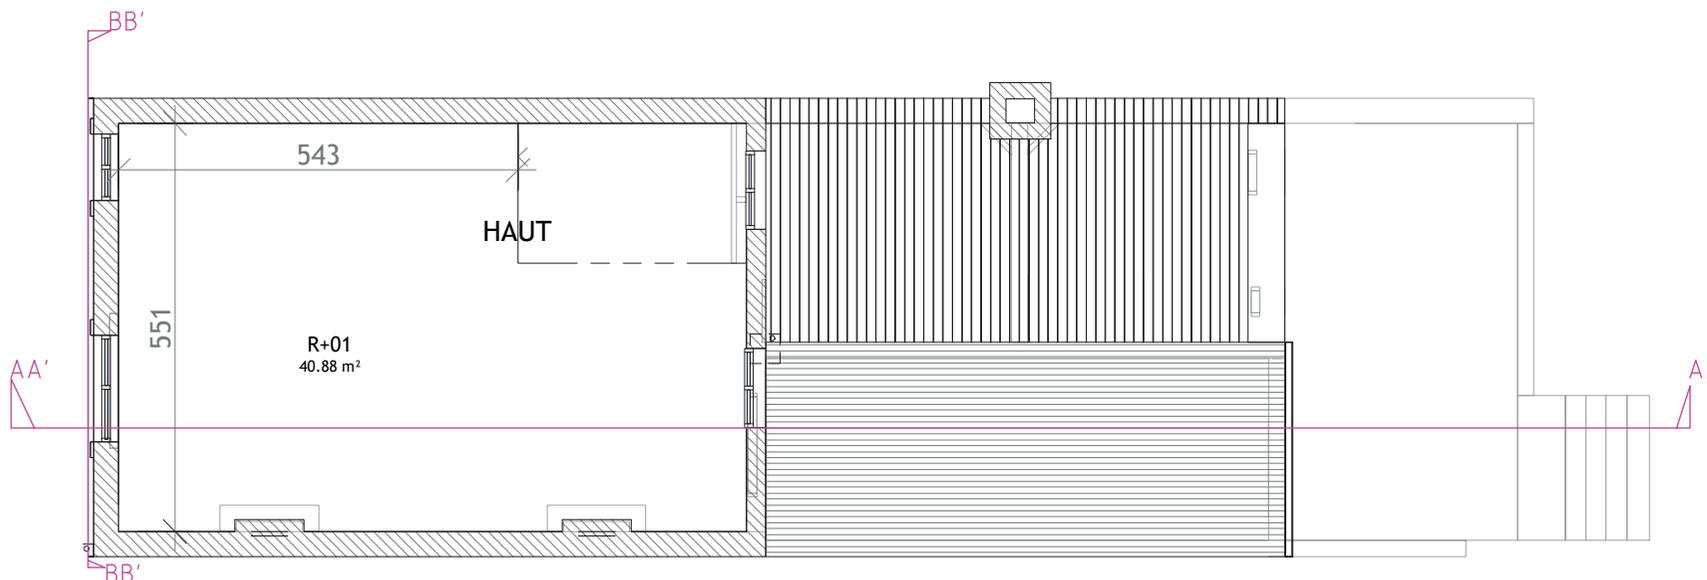

**PROJET :**

Réhabilitation d'une habitation type 1930  
 et extension  
 53 Av Raoul Briquet  
 62300 LENS

**TERRAIN :**

Parcelle:  
 N°0606  
 SECTION BI

**MAITRE D'OUVRAGE :**

Mr et Mme Potier  
 53 Av Raoul Briquet  
 62300 LENS

**MAITRE D'OEUVRE :**

Mme Mathilde HOUZET  
 1bis rue fenremonde  
 59 000 LILLE



Architecte d'intérieur

**PLAN :**

PLAN ÉTAT DES LIEUX

**PHASE :**

APS

**DATE :**

05.01.25

**ECH :**



1.75

**N° :**

IND N°1 05/01

IND N°2 xx/xx

IND N°3 xx/xx

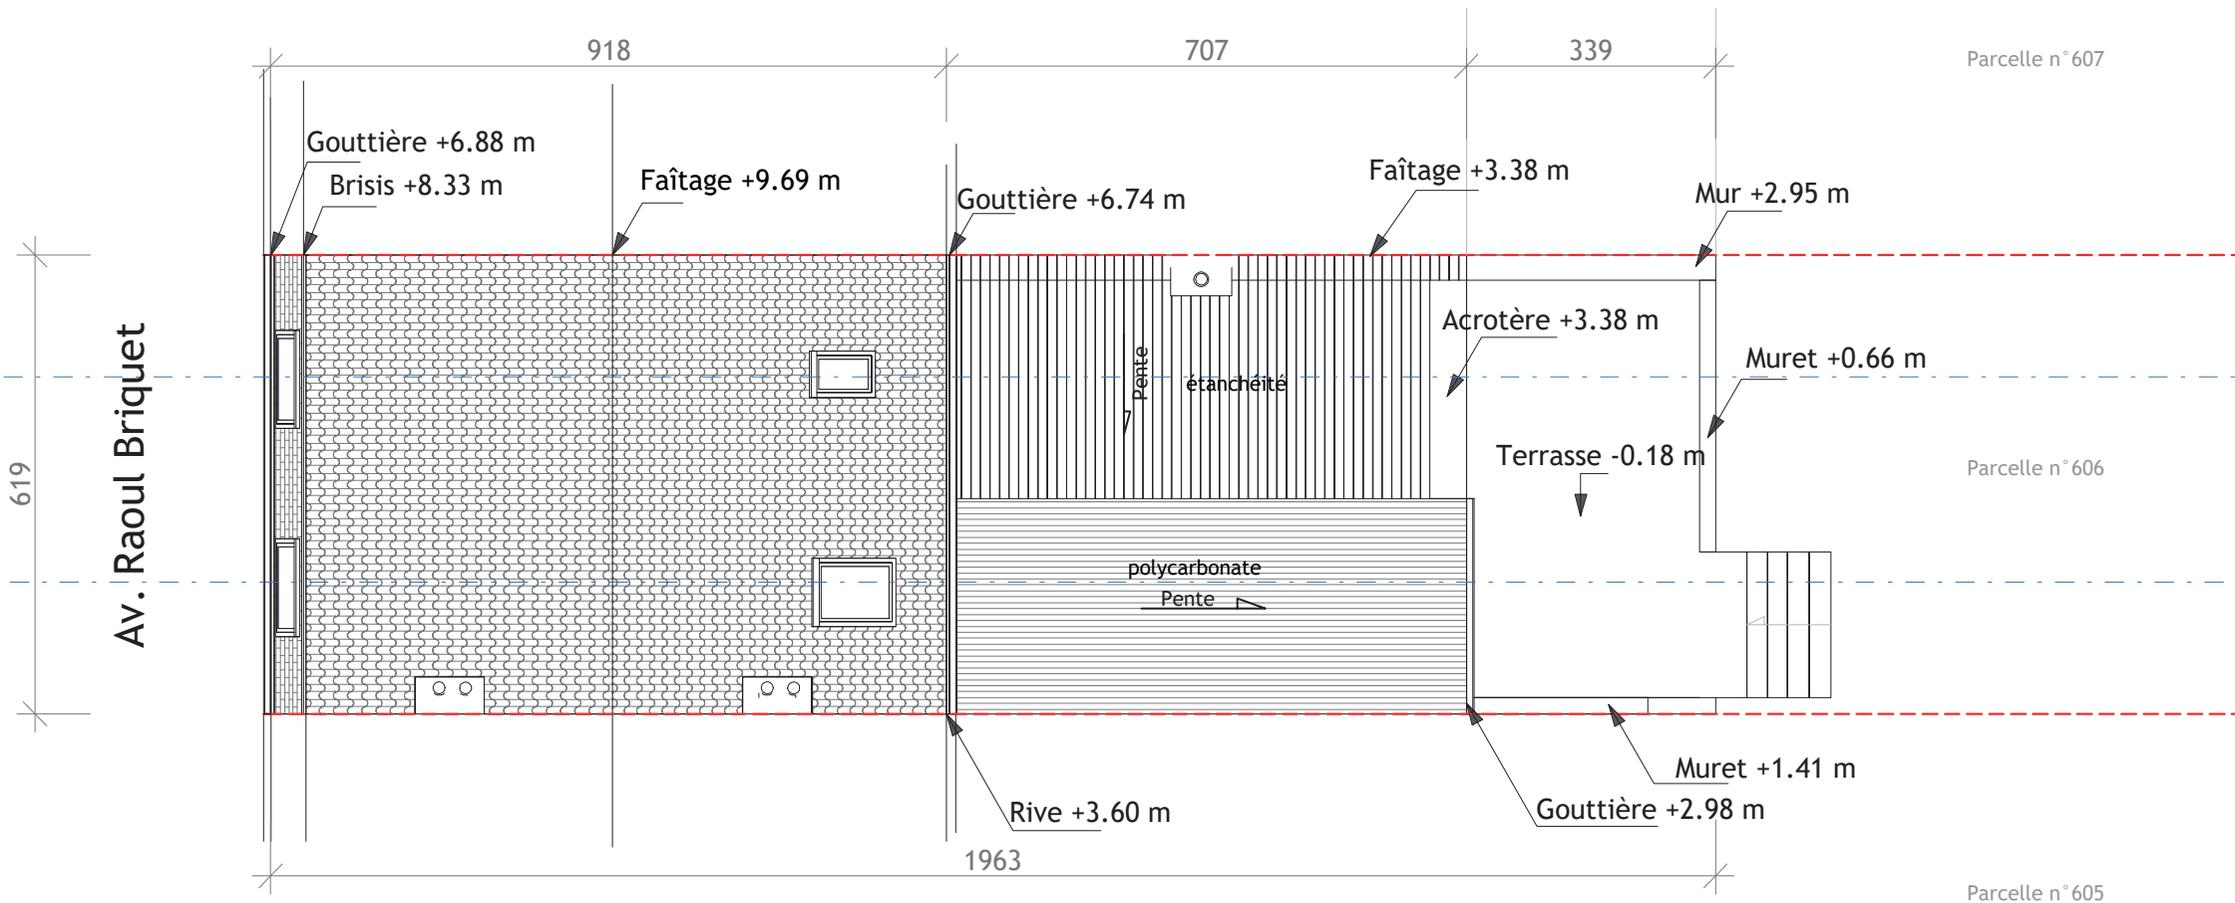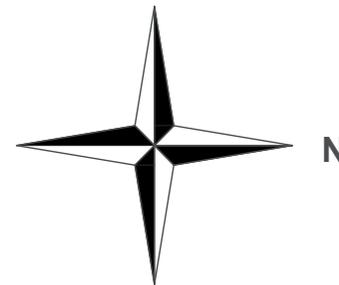

**PROJET:**

Réhabilitation d'une habitation type 1930 et extension  
53 Av Raoul Briquet  
62300 LENS

**TERRAIN:**

Parcelle:  
N°0606  
SECTION BI

**MAITRE D'OUVRAGE:**

Mr et Mme Potier  
53 Av Raoul Briquet  
62300 LENS

**MAITRE D'OEUVRE:**

Mme Mathilde HOUZET  
1bis rue tenremonde  
59 000 LILLE

**PLAN:**

PLAN TOITURE  
EXITANT

**PHASE:**

APS  
DATE:  
05.01.25  
ECH:  
1.75

**N°:**

IND N°1 05/01  
IND N°2 xx/xx  
IND N°3 xx/xx

# ÉTUDE ESTHÉTIQUES





Architecte d'intérieur

M O O D B O A R D



Apaisant

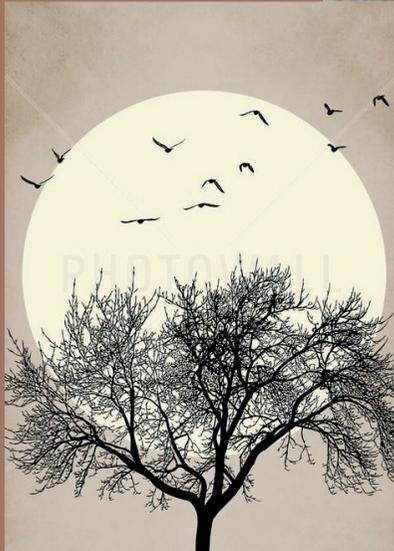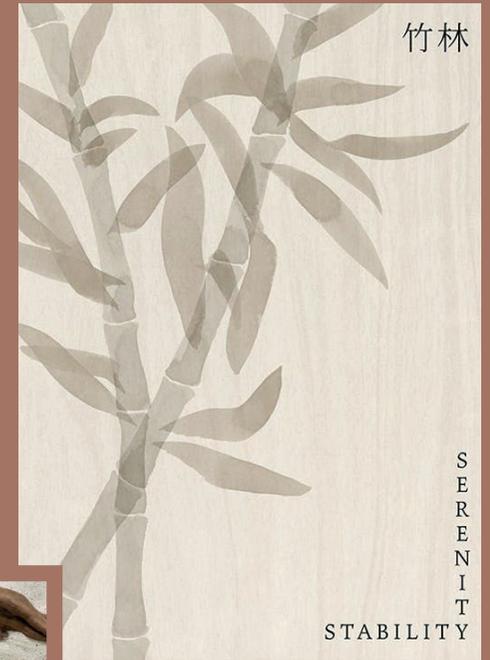

Clareté



Paisible



Harmonie



Architecte d'intérieur



PLANCHE TENDANCE



Architecte d'intérieur

# PLANCHE LUMIÈRES



NATURELLE

INDIRECTE



CHALEUREUSE




Architecte d'intérieur

# PLANCHE LIGNE ET FORMES



GÉOMÉTRIQUE

BRUTES

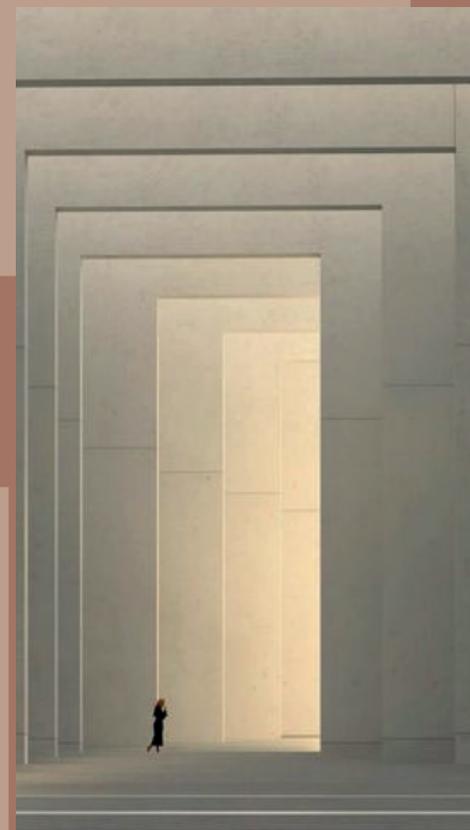

RECTILIGNES



Architecte d'intérieur



Marion, 33 ans, ophtalmologue, et Octave, 37 ans, masseur à domicile, vivent avec leur fils Oscar, trois ans, dans une maison harmonieuse au style japandi, qui marie sobriété japonaise et chaleur scandinave.

À l'entrée, Octave a aménagé un espace pour ses massages, avec une salle d'attente, créant une séparation subtile entre sa vie professionnelle et familiale. Grand passionné de cuisine, il a conçu une cuisine spacieuse avec un îlot central, idéal pour préparer les repas et partager des moments en famille.



Au cœur de la maison se trouve un patio intérieur, modeste mais verdoyant, qui apporte une touche de nature et de lumière. Le salon, situé derrière le patio, bénéficie d'une grande baie vitrée qui donne sur le jardin, inondant la pièce de lumière naturelle.



Une chambre d'amis confortable, avec salle de bain, permet d'accueillir famille et amis dans un espace de détente complet. Quant à Marion, ancienne passionnée de mode, elle a aménagé un grand dressing bien organisé, où elle peut ranger et exposer ses vêtements et accessoires.




Architecte d'intérieur

La présence de baies vitrées permet un apport important de lumière, les couleurs claires favorisent la clareté de la maison.

## LES COULEURS

Maison mitoyenne donc réduction de lumière, utilisation de couleurs claires pour garder un coté lumineux.

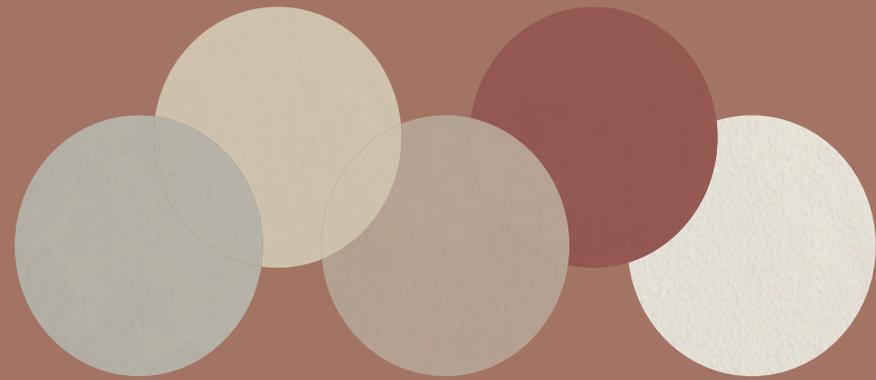

## LA LUMIÈRE NATURELLE

## LA LUMIÈRE ARTIFICIELLE

Lumières chaleureuses pour garder le coté apaisant et paisible.



# PLANCHE MATÉRIAUX



**Tapiserie**



**Rotin-Détails**



**Parquet bergen massif**



**Lin - rideaux, literie**



**Sol Coulé Anhydrite**



**Béton ciré**

**Peinture**






**ANB02 – Saint Jean**



**R139 – Le Cocon**

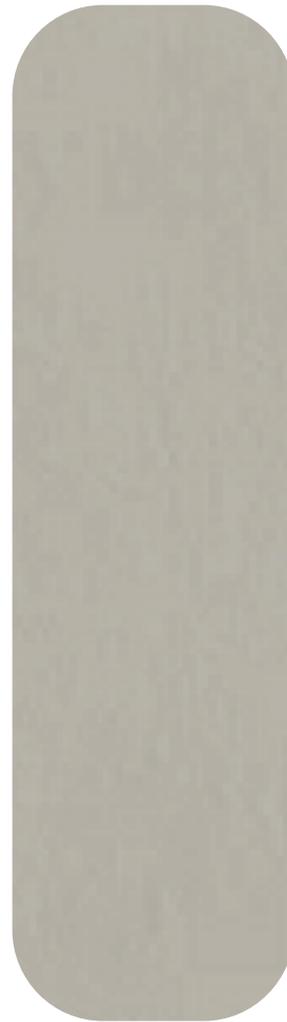

**R216 – Le Pinceau**



**R027 – La Félicité**




**R408 – La Fanfare**





# PATIO INTÉRIEUR

se situe dans le salon

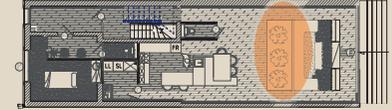

Ce patio intérieur, enveloppé dans sa baie vitrée, deviendra l'élément phare de notre projet. Il attirera naturellement le regard et incarnera cette fusion parfaite entre nature et architecture. Chaque instant passé dans la cuisine sera baigné dans cette tranquillité visuelle, où la verdure et la lumière se réprendront harmonieusement.

C'est autour de cet arbre que tout s'articule, comme un symbole de sérénité, un rappel constant de la simplicité élégante que nous cherchons à intégrer dans chaque détail de la maison.



# BIBLIOTHÈQUE NUVOLA ROSSA- VICO MAGISTRETTI


De son vrai prénom, Ludovico Magistretti est un designer italien né à Milan le 6 octobre 1920 et décédé dans sa ville natale le 19 septembre 2006.

La Bibliothèque Nuvola Rossa est une œuvre emblématique du célèbre designer italien Vico Magistretti, créée en 1977. Son nom, qui signifie « Nuage Rouge » en italien, évoque déjà une vision poétique, presque éthérée, qui va bien au-delà de la simple fonctionnalité d'une étagère.


Magistretti a conçu la Nuvola Rossa avec un désir de simplicité et de légèreté. Il souhaitait créer une bibliothèque modulaire qui soit à la fois élégante et pratique, tout en respectant son esthétique minimaliste caractéristique.

L'originalité de cette bibliothèque réside dans sa conception démontable. En effet, les étagères peuvent être repliées, et sa structure autoportante permet de jouer avec la modularité rendant l'objet incroyablement adaptable à différents espaces.

La Nuvola Rossa, bien que visuellement sobre, est audacieuse dans sa conception. Ses lignes pures et son caractère modulaire ont marqué un tournant dans le design des meubles d'intérieur, contribuant à la réputation de Magistretti comme l'un des maîtres du design moderne. Aujourd'hui, cette bibliothèque continue d'incarner une élégance intemporelle et reste une référence incontournable pour les amateurs de design contemporain.

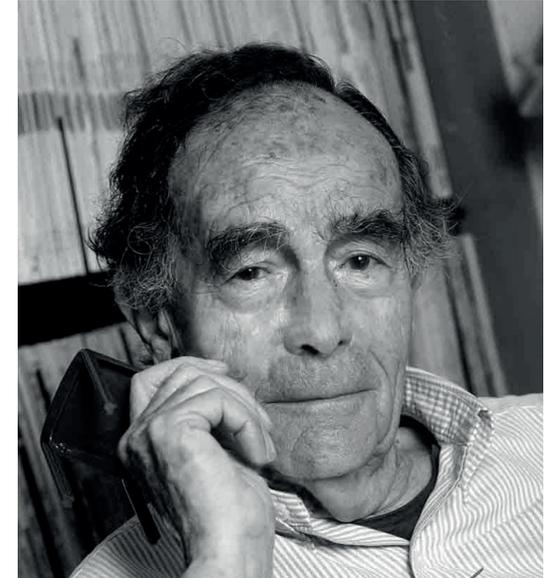

## LOGO DU LIEU DE MASSAGE

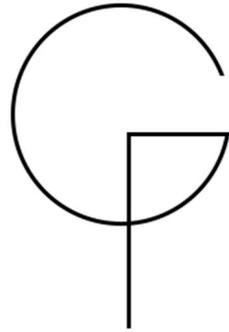

Avec les initiales **O** et **P** car c' est Octave Potier qui est à l'initiative de la création de ce salon de massage

Pour un rendu plus volumineux, le faire ressortir en le dessinant avec de la 3D

## AVEC VERDURE



Représentation sur sketch up



Choix de mettre un logo en verdure car octave et marion sont très centrés sur le la nature, comme nous pouvons le voir avec le patio qui est très prenant dans la pièce à vivre

Le logo se situera sur un des murs du salon de massage, et en arriere plan mettre un mur de couleurs vert olive



# CARNET DE DÉTAIL



Architecte d'intérieur

PLANCHE DE STYLE



# CARNET DE DÉTAIL 1500 €



Plafonnier Kena en papier tressé SKLUM



papier peint petits nuages bleu ciel bébé ESTAHOME



Parquet Bergen massif LA PARQUETERIE NOUVELLE

Housse de coussin lin lavé Songe bleu de chine CARRÉ BLEU



Lampe À Poser - Naturel DONIO



Tapis bleu studio SMALLABLE



Tapi Garçon Bleu Ciel Hugo TIPIE MAGIQUE

Coussin rectangulaire en coton (30x50 cm) Paraiba SKLUM



Lit Junior Japandi en Chêne JAPANDI DESIGN



# MOODBOARD

# MASTER BEDROOM



# MASTER BEDROOM

## CARNET DE DÉTAIL



Suspension en bambou  
aérienne Ø 100 cm,  
EZIA

Parquet Bergen  
massif  
LA PARQUETERIE  
NOUVELLE

Peinture  
Rouge Toscan  
RESSOURCE

Taie d'oreiller  
lin lavé  
ELINA



Coussin rectangulaire en  
coton (30x50 cm) Paraiba  
SKLUM



Lit plateforme pin  
massif + sommier  
JIMI

Tablette en pin massif  
50 x 200 cm, ép.18  
mm PPA18500



Télévision XR Bravia de Sony  
en format 8K./DR/Sony  
Damien Licata Caruso

Meuble sur mesure



Meuble bas  
TIKAMOON



SALON SUNKEN

MOODBOARD



# SALON SUNKEN

## CARNET DE DÉTAIL



Luminaire -Suspension  
PH 5 métal blanc Poul  
Henningsen, 1958 - Louis  
Poulsen  
MADE IN DESIGN

Sol Coulé Anhydrite  
AXXX - Marne  
MERCADIER



ESCALIER  
Tablette en pin massif  
50 x 200 cm, ép.18  
mm PPA18500



Table basse ronde en  
MDF (Ø80 cm) Saonara  
SKLUM



Meuble de télévision  
sur mesure



Télévision XR Bravia de Sony  
en format 8K./DR/Sony  
Damien Licata Caruso



# PLANCHE DE STYLE

CUISINE



Architecte d'intérieur

# CARNET DE DÉTAIL

CUISINE




Architecte d'intérieur



# ÉTUDE TECHNIQUES



Architecte d'intérieur

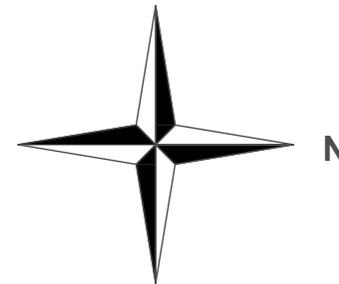

### LÉGENDE :

HSP: 280CM  
Surface habitable: 94.53m<sup>2</sup>


 ISOLATION

 MURS PORTEURS

**TE** : tableau électrique

 : Démolition

dépose blocs portes  
dépose portes  
dépose cloisons  
dépose des murs porteurs  
dépose des cheminées  
dépose et changement de  
toutes les huisseries intérieurs  
dépose escalier extérieur

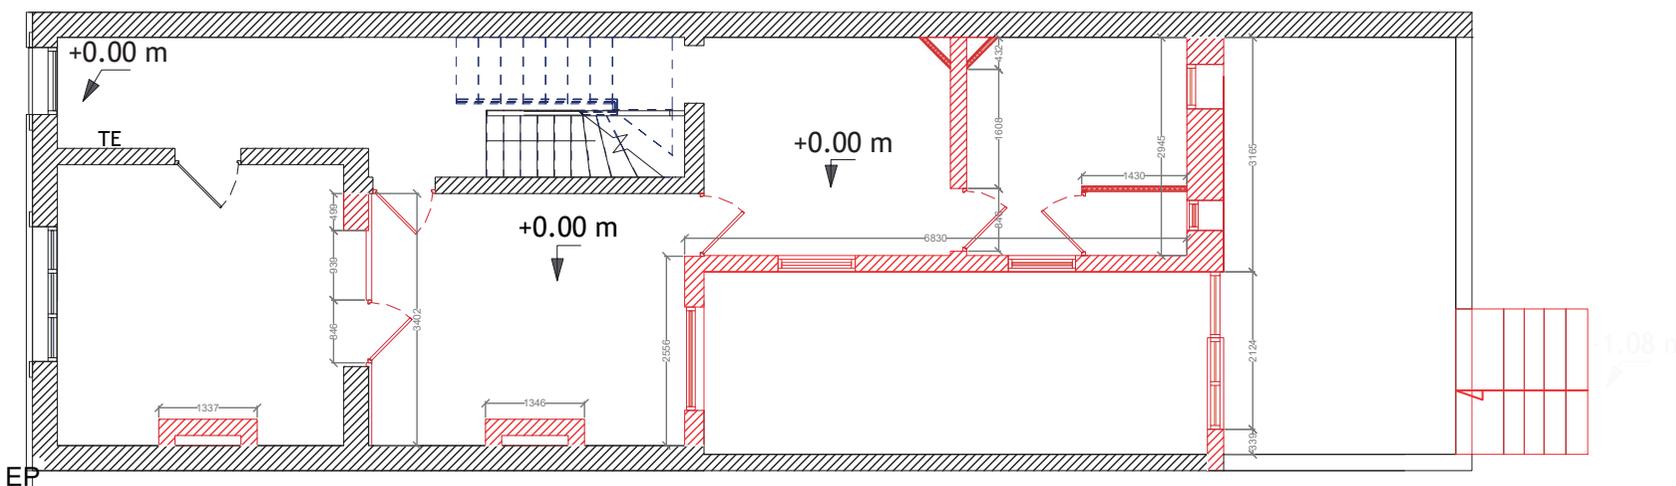

#### PROJET:

Réhabilitation d'une habitation type 1930  
et extension  
53 Av Raoul Briquet  
62300 LENS

#### TERRAIN:

Parcelle:  
N°0606  
SECTION BI

#### MAITRE D'OUVRAGE:

Mr et Mme Potier  
53 Av Raoul Briquet  
62300 LENS

#### MAITRE D'OEUVRE:

Mme Mathilde HOUZET  
1bis rue fenremonde  
59 000 LILLE



Architecte d'intérieur

#### PLAN:

PLAN DÉMOLITION

#### PHASE:

APS

#### DATE:

05.01.25

#### ECH:

1.75


#### N°:

IND N°1 05/01

IND N°2 xx/xx

IND N°3 xx/xx



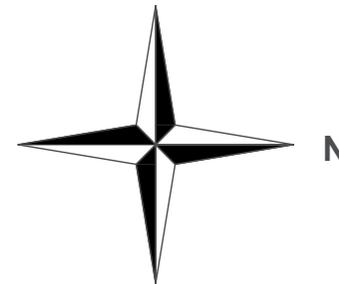

### LÉGENDE :

HSP: R+01:260CM  
R+02: variable de 180 à 330 cm  
Surface habitable:  
R+01: 40.88m<sup>2</sup>  
HSQ: R+02: 36.29m<sup>2</sup>



 ISOLATION

 MURS PORTEURS

**TE** : tableau électrique

 : Démolition

dépotes des cheminées  
dépotes et changement de  
toutes les huisseries intérieurs

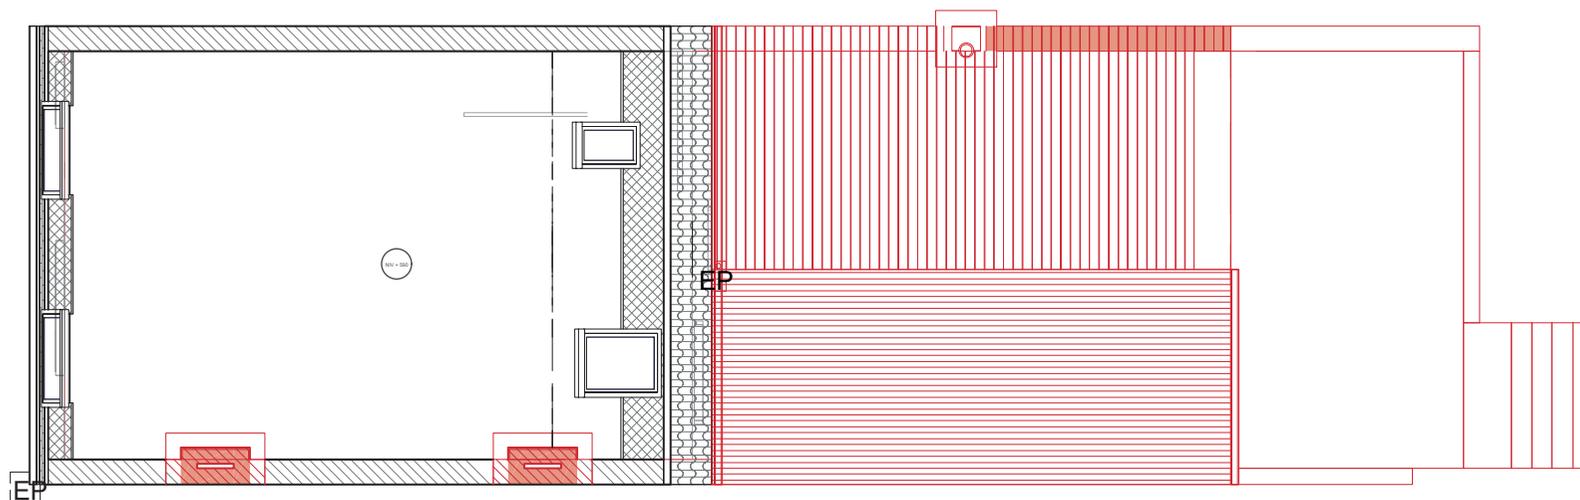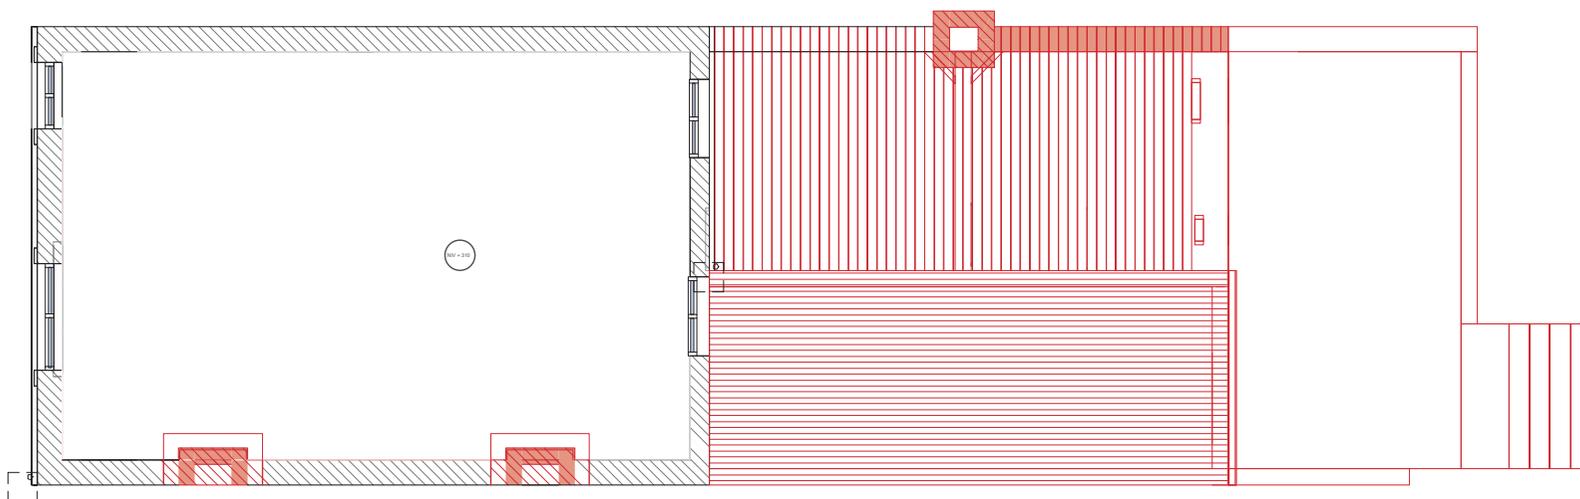

### PROJET:

Réhabilitation d'une habitation type 1930  
et extension  
53 Av Raoul Briquet  
62300 LENS

### TERRAIN:

Parcelle:  
N°0606  
SECTION BI

### MAITRE D'OUVRAGE:

Mr et Mme Potier  
53 Av Raoul Briquet  
62300 LENS

### MAITRE D'OEUVRE:

Mme Mathilde HOUZET  
1bis rue fenremonde  
59 000 LILLE



Architecte d'intérieur

### PLAN:

PLAN DÉMOLITION

### PHASE:

APS

### DATE:

05.01.25

### ECH:


1.75

### N°: 1.3

IND N°1 05/01

IND N°2 xx/xx

IND N°3 xx/xx

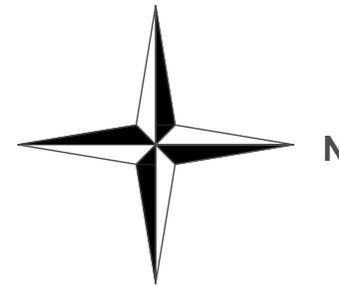

### LÉGENDE :



HSP: R+01:260CM  
 R+02: variable de 180 à 330 cm  
 Surface habitable:  
 R+01: 40.88m<sup>2</sup>  
 HSQ: R+02: 36.29m<sup>2</sup>

-  ISOLATION
-  MURS PORTEURS

**TE** : tableau électrique

 : Construction

- pose de portes
- pose de blocs portes
- pose de sanitaires et de nouveaux réseaux
- pose de radiateurs
- pose de nouvelles huisseries int
- pose de doublages et d'isolation
- pose de revêtements muraux et sol

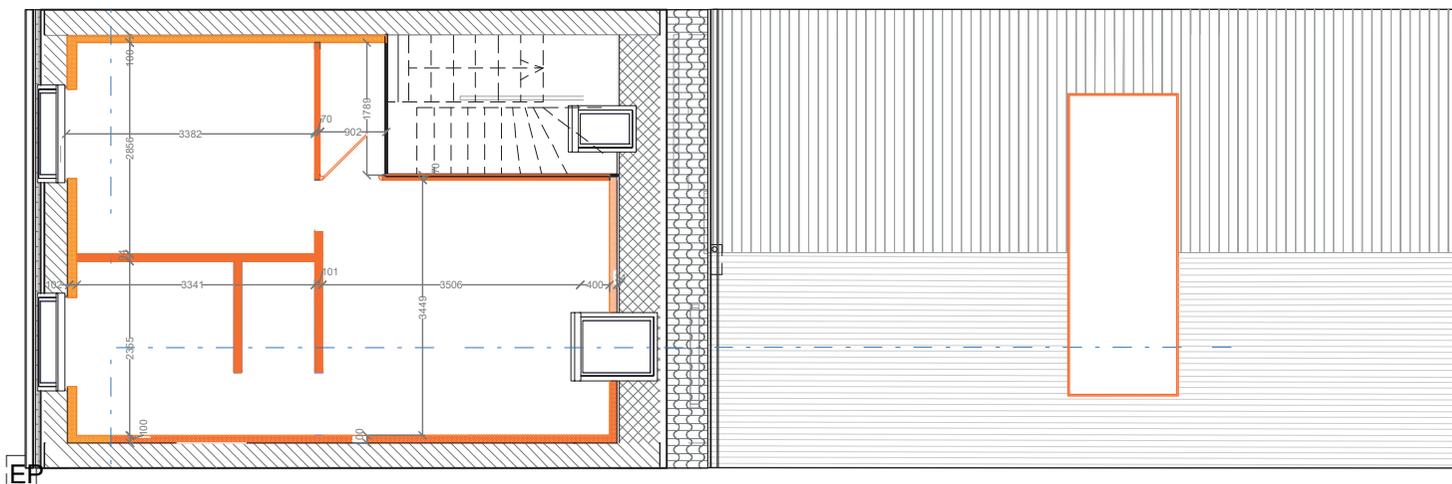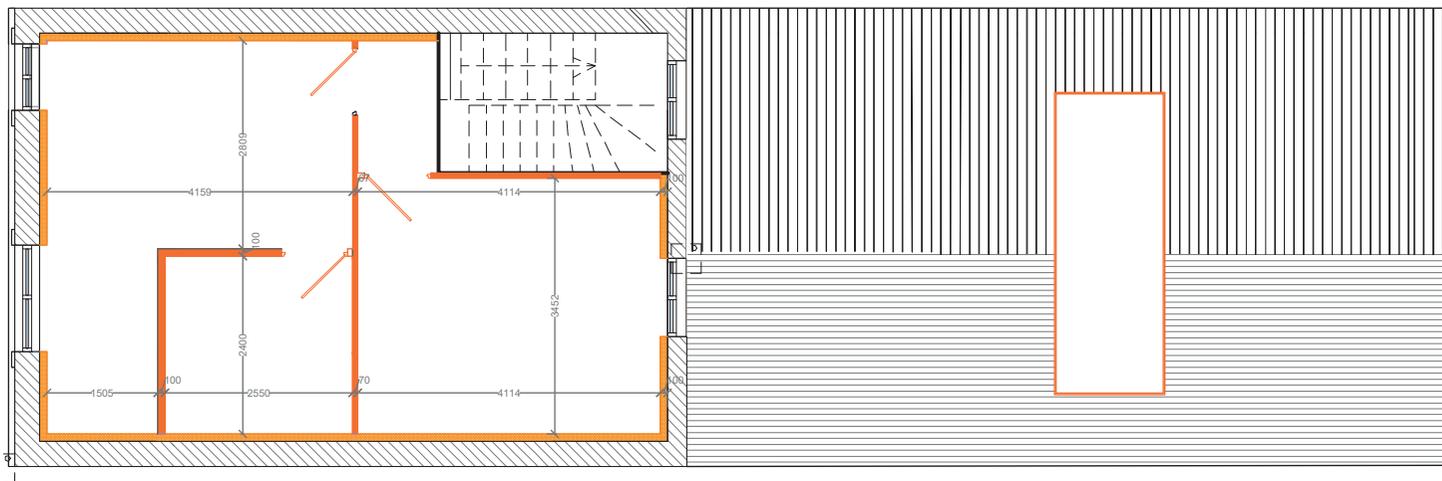

### PROJET:

Réhabilitation d'une habitation type 1930  
 et extension  
 53 Av Raoul Briquet  
 62300 LENS

### TERRAIN:

Parcelle:  
 N°0606  
 SECTION BI

### MAITRE D'OUVRAGE:

Mr et Mme Potier  
 53 Av Raoul Briquet  
 62300 LENS

### MAITRE D'OEUVRE:

Mme Mathilde HOUZET  
 1bis rue fenremonde  
 59 000 LILLE

### PLAN:

PLAN CONSTRUCTION

### PHASE:

APS

### DATE:

05.01.25

### ECH:


1.75

### N°: 1.3

IND N°1 05/01

IND N°2 xx/xx

IND N°3 xx/xx

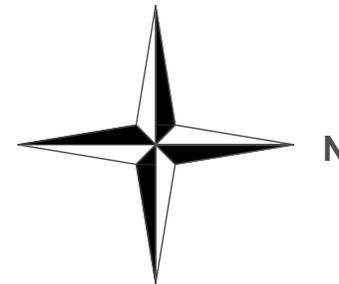

## LÉGENDE :

HSP: 280CM  
Surface habitable: 94.17m<sup>2</sup>

 MURS PORTEURS

 : isolation

**TE** : tableau électrique


Dimension porte:  
BP 98x214cm  
PP 92.4x 211.2 cm  
PU 80x210 cm

 : gaine technique  
- eau chaude  
- eau froide  
- eau vanne  
- eau usée

 72.01m<sup>2</sup> Espace jour

 8.12m<sup>2</sup> espace d'eau

 14.04m<sup>2</sup> espace professionnelle

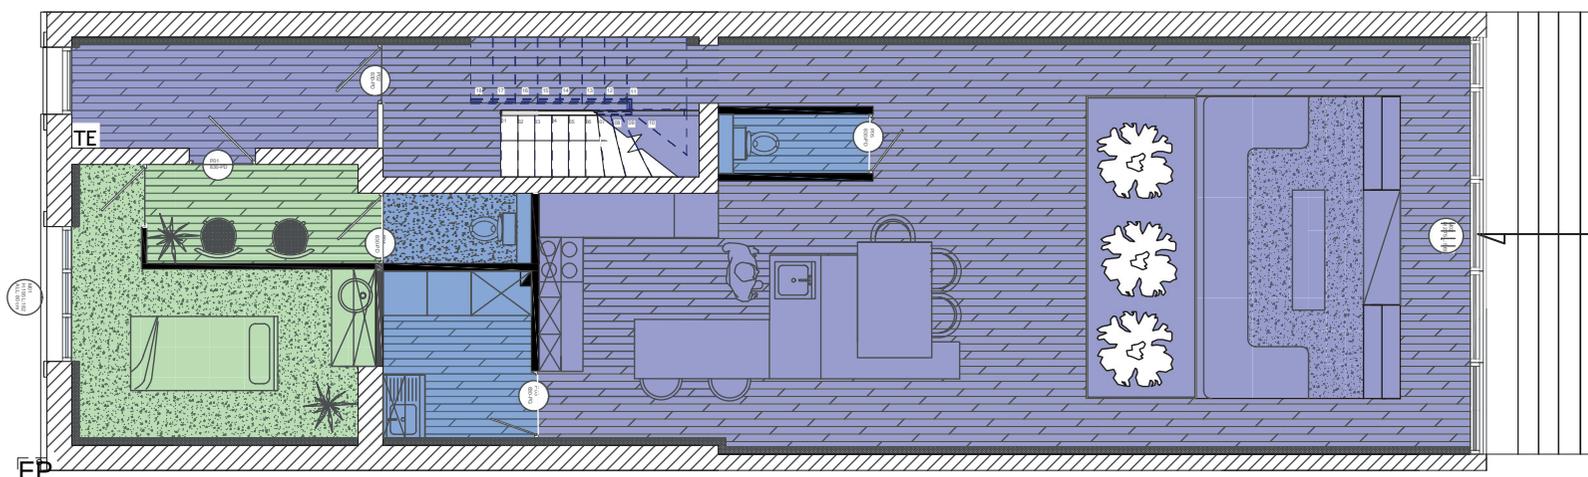

### PROJET:

Réhabilitation d'une habitation type 1930  
et extension  
53 Av Raoul Briquet  
62300 LENS

### TERRAIN:

Parcelle:  
N°0606  
SECTION BI

### MAITRE D'OUVRAGE:

Mr et Mme Potier  
53 Av Raoul Briquet  
62300 LENS

### MAITRE D'OEUVRE:

Mme Mathilde HOUZET  
1bis rue fenremonde  
59 000 LILLE

### PLAN:

PLAN ZONING

### PHASE:

APS

### DATE:

05.01.25

### ECH:


1.75

### N°: 1

IND N°1 05/01

IND N°2 xx/xx

IND N°3 xx/xx

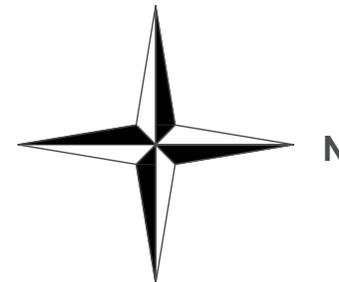

### LÉGENDE :

HSP: 280CM  
Surface habitable: 77.52m<sup>2</sup>

MURS PORTEURS


: isolation

**TE** : tableau électrique

Dimension porte:  
BP 98x214cm  
PP 92.4x 211.2 cm  
PU 80x210 cm


: gaine technique  
- eau chaude  
- eau froide  
- eau vanne  
- eau usée

- 10.53m<sup>2</sup> Entrée
- 14.04m<sup>2</sup> Salle professionnelle
- 3.1m<sup>2</sup> Toilette
- 4.6.13m<sup>2</sup> Séjour
- 10.1m<sup>2</sup> Salon
- 5.25m<sup>2</sup> Patio
- 5.02m<sup>2</sup> Buanderie

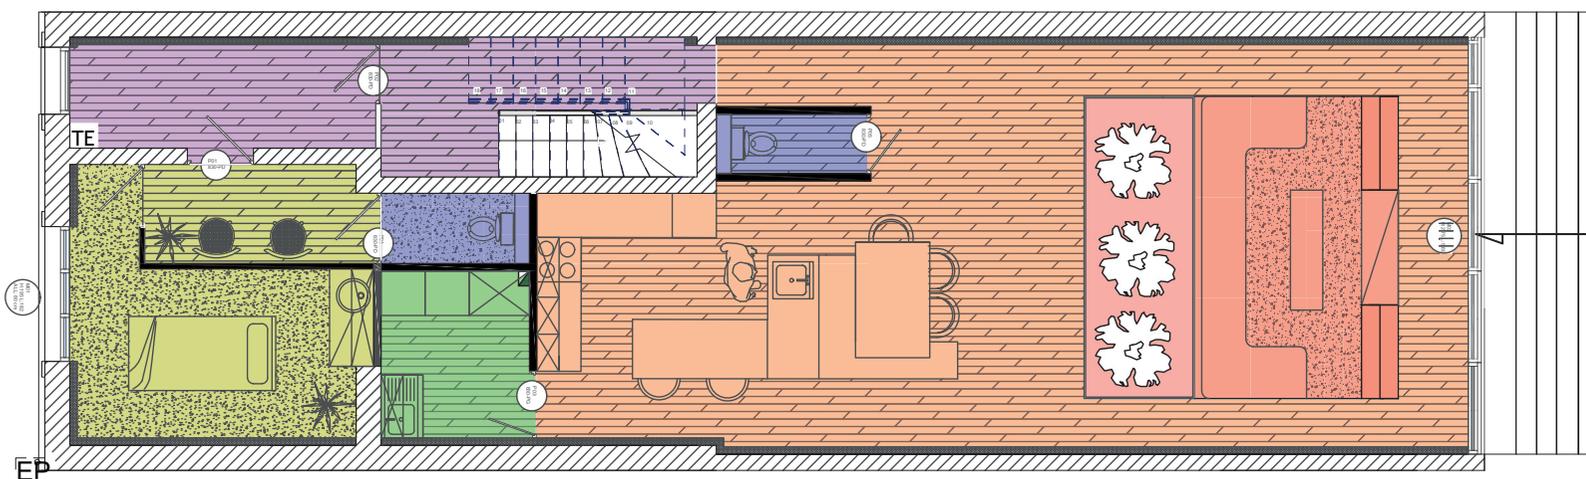

<p><b>PROJET:</b> Réhabilitation d'une habitation type 1930 et extension 53 Av Raoul Briquet 62300 LENS</p>	<p><b>TERRAIN:</b> Parcelle: N°0606 SECTION BI</p>	<p><b>MAITRE D'OUVRAGE:</b> Mr et Mme Potier 53 Av Raoul Briquet 62300 LENS</p>	<p><b>MAITRE D'OEUVRE:</b> Mme Mathilde HOUZET 1bis rue fenremonde 59 000 LILLE</p>	<p><b>PLAN:</b> PLAN ZONING</p>	<p><b>PHASE:</b> APS <b>DATE:</b> 05.01.25 <b>ECH:</b> 1.75</p>	<p><b>N°:</b> 1 IND N°1 05/01 IND N°2 xx/xx IND N°3 xx/xx</p>
---	--	---	---	-------------------------------------	---	---

R+1

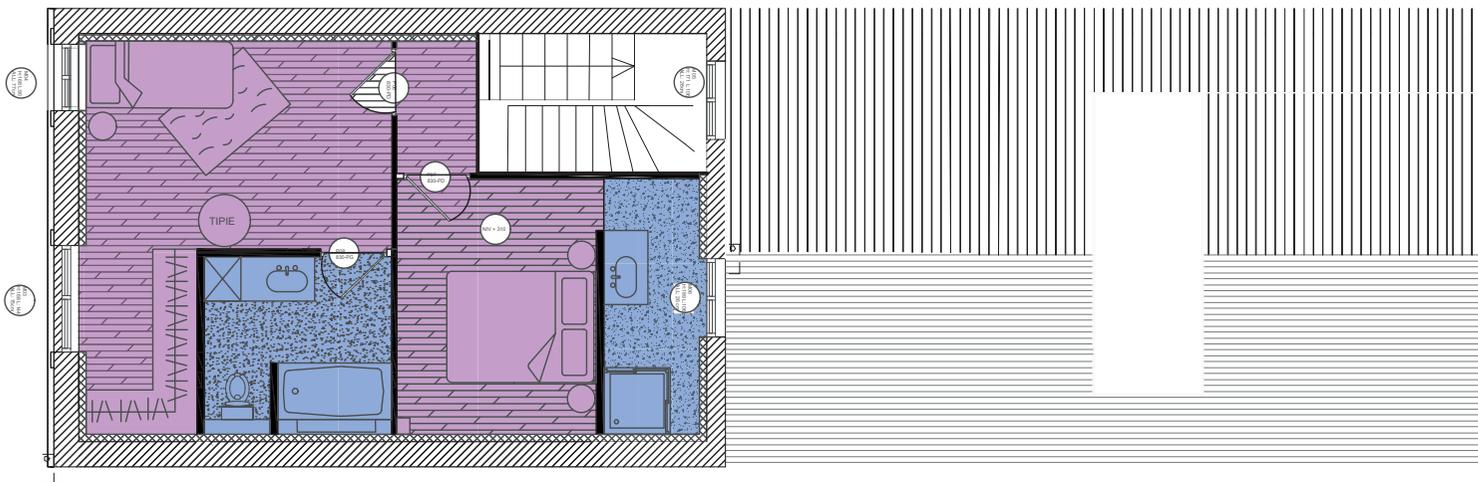

**LÉGENDE :**

HSP: 280CM  
Surface habitable: 94.17m<sup>2</sup>

 MURS PORTEURS

 : isolation

Dimension porte:  
BP 98x214cm  
PP 92.4x 211.2 cm  
PU 80x210 cm

 : gaine technique  
- eau chaude  
- eau froide  
- eau vanne  
- eau usée

R+1

 25.5m<sup>2</sup> Espace nuit


 10.5m<sup>2</sup> Espace d'eau

R+2

 23.14m<sup>2</sup> Espace nuit

 7.36m<sup>2</sup> Espace d'eau

R+2

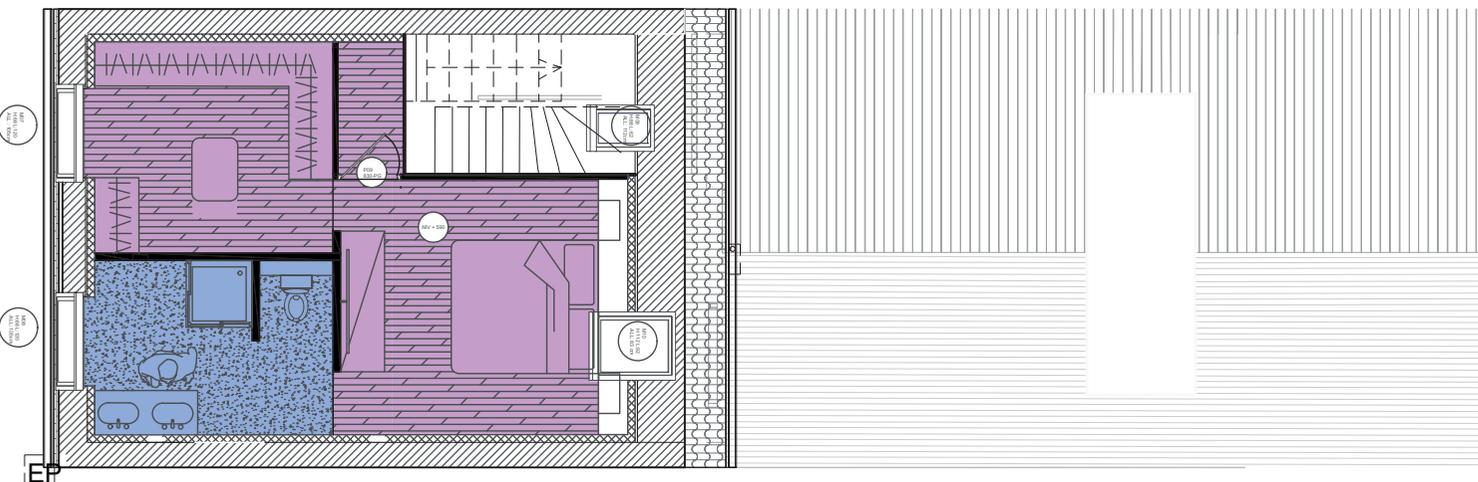

PROJET:

Réhabilitation d'une habitation type 1930  
et extension  
53 Av Raoul Briquet  
62300 LENS

TERRAIN:

Parcelle:  
N°0606  
SECTION BI

MAITRE D'OUVRAGE:

Mr et Mme Potier  
53 Av Raoul Briquet  
62300 LENS

MAITRE D'OEUVRE:

Mme Mathilde HOUZET  
1bis rue fenremonde  
59 000 LILLE

PLAN:

PLAN ZONING

PHASE:

APS

DATE:

05.01.25

ECH:


1.75

N°:

IND N°1 05/01

IND N°2 xx/xx

IND N°3 xx/xx

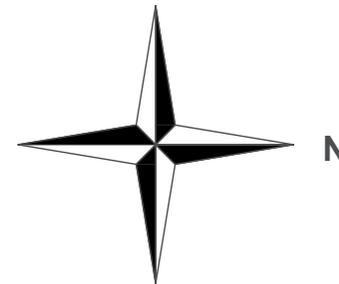

### LÉGENDE :

HSP: 280CM  
Surface habitable: 94.17m<sup>2</sup>



 MURS PORTEURS

 : isolation


Dimension porte:  
BP 98x214cm  
PP 92.4x 211.2 cm  
PU 80x210 cm

 : gaine technique  
- eau chaude  
- eau froide  
- eau vanne  
- eau usée

-  3.4m<sup>2</sup> Pallier
-  14.80m<sup>2</sup> Chambre d'Octave
-  5.9m<sup>2</sup> Salle de bain d'Octave
-  9m<sup>2</sup> Chambre d'ami
-  4.6m<sup>2</sup> Salle d'eau
-  9.2m<sup>2</sup> Dressing
-  12.24m<sup>2</sup> Chambre parentale
-  7.36m<sup>2</sup> Salle de bain

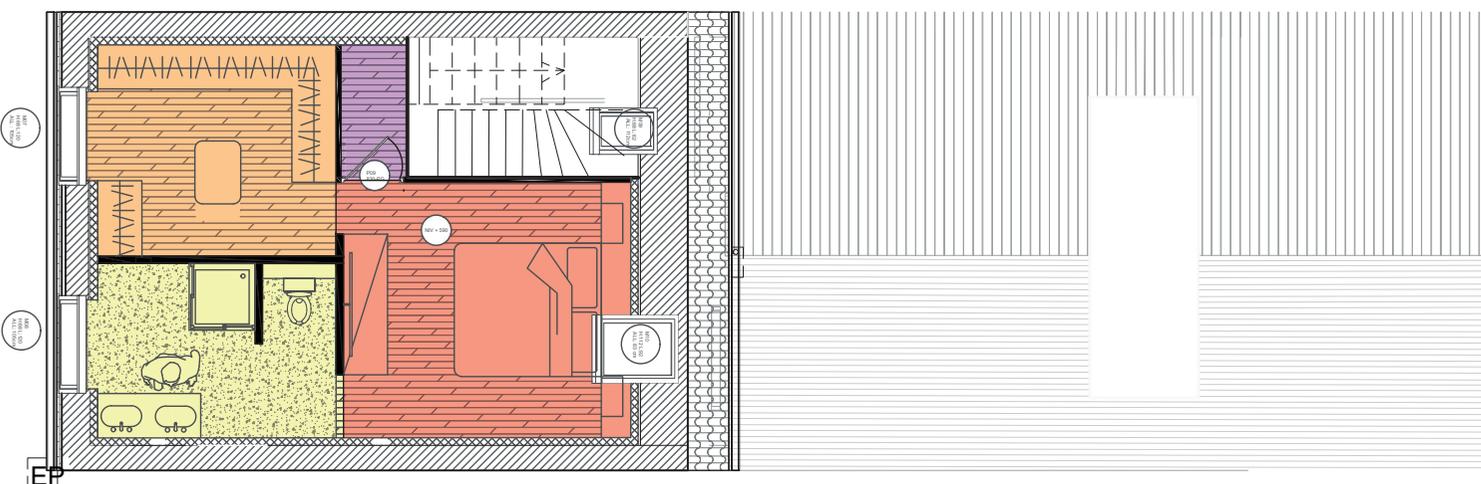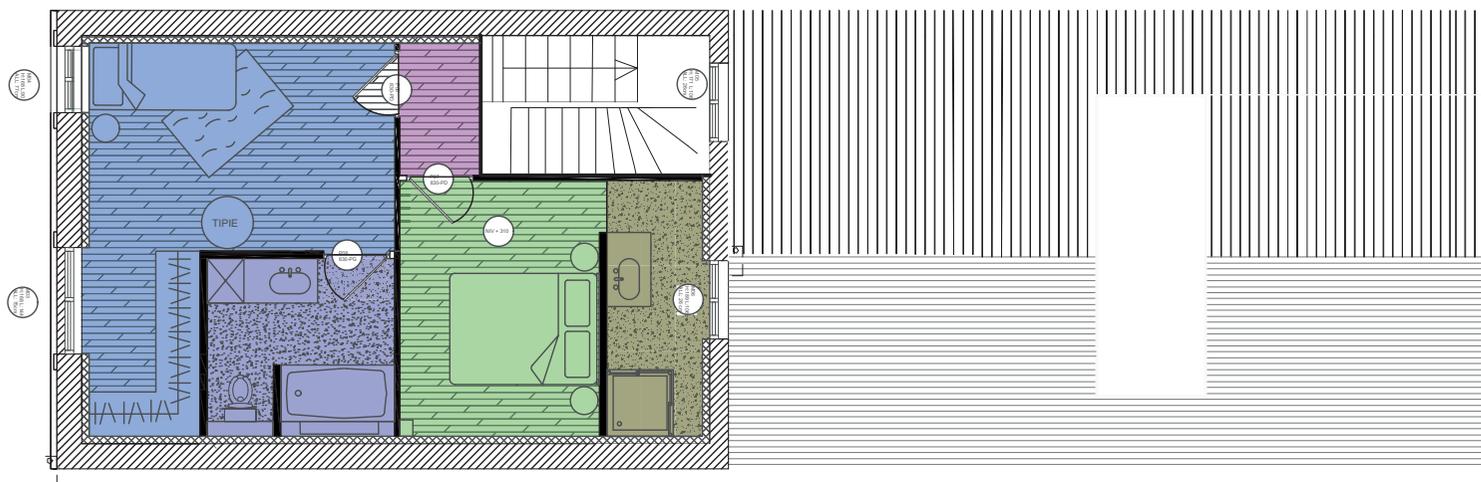

<p><b>PROJET:</b> Réhabilitation d'une habitation type 1930 et extension 53 Av Raoul Briquet 62300 LENS</p>	<p><b>TERRAIN:</b> Parcelle: N°0606 SECTION BI</p>	<p><b>MAITRE D'OUVRAGE:</b> Mr et Mme Potier 53 Av Raoul Briquet 62300 LENS</p>	<p><b>MAITRE D'OEUVRE:</b> Mme Mathilde HOUZET 1bis rue fenremonde 59 000 LILLE</p>	<p><b>PLAN:</b> PLAN ZONING</p>	<p><b>PHASE:</b> APS <b>DATE:</b> 05.01.25 <b>ECH:</b> 1.75</p>	<p><b>N°:</b> IND N°1 05/01 IND N°2 xx/xx IND N°33 xx/xx</p>
---	--	---	---	-------------------------------------	---	--

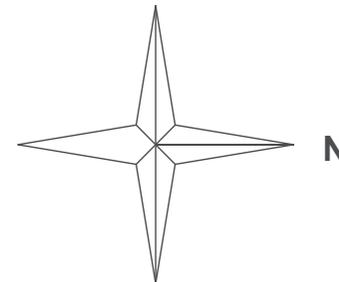

### LÉGENDE :

HSP: 280CM  
Surface habitable: 77.52m<sup>2</sup>


 MURS PORTEURS

 : isolation


**TE** : tableau électrique

Dimension porte:  
BP 98x214cm  
PP 92.4x 211.2 cm  
PU 80x210 cm

 : gaine technique  
- eau chaude  
- eau froide  
- eau vanne  
- eau usée

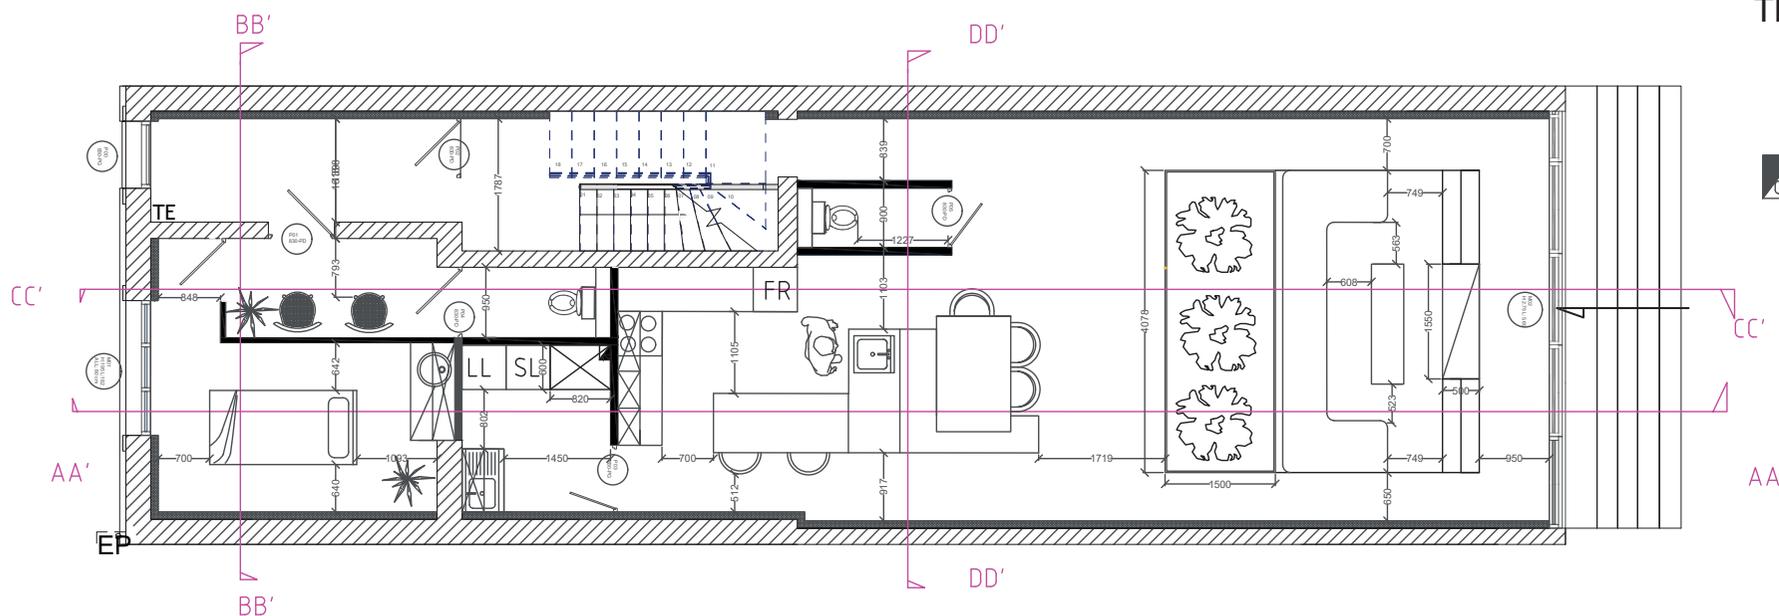

<p><b>PROJET:</b> Réhabilitation_d'une habitation type 1930 et extension 53 Av Raoul Briquet 62300 LENS</p>	<p><b>TERRAIN:</b> Parcelle: N°0606 SECTION BI</p>	<p><b>MAITRE D'OUVRAGE:</b> Mr et Mme Potier 53 Av Raoul Briquet 62300 LENS</p>	<p><b>MAITRE D'OEUVRE:</b> Mme Mathilde HOUZET 1bis rue fenremonde 59 000 LILLE</p>	<p><b>PLAN:</b> PLAN D'AMÉNAGEMENT</p>	<p><b>PHASE:</b> APS <b>DATE:</b> 05.01.25 <b>ECH:</b> 1.75</p>	<p><b>N°: 1</b> IND N°1 05/01 IND N°2 xx/xx IND N°3 xx/xx</p>
---	--	---	---	--	---	---

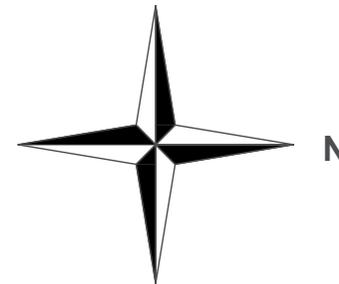

## LÉGENDE :

HSP: 280CM  
Surface habitable: 77.52m<sup>2</sup>

 MURS PORTEURS

 : isolation


**TE** : tableau électrique

Dimension porte:  
BP 98x214cm  
PP 92.4x 211.2 cm  
PU 80x210 cm

 : gaine technique  
- eau chaude  
- eau froide  
- eau vanne  
- eau usée

 : sol coulé anhydrite  
MERCADIER

 : parquet berges massif  
La parqueterie nouvelle

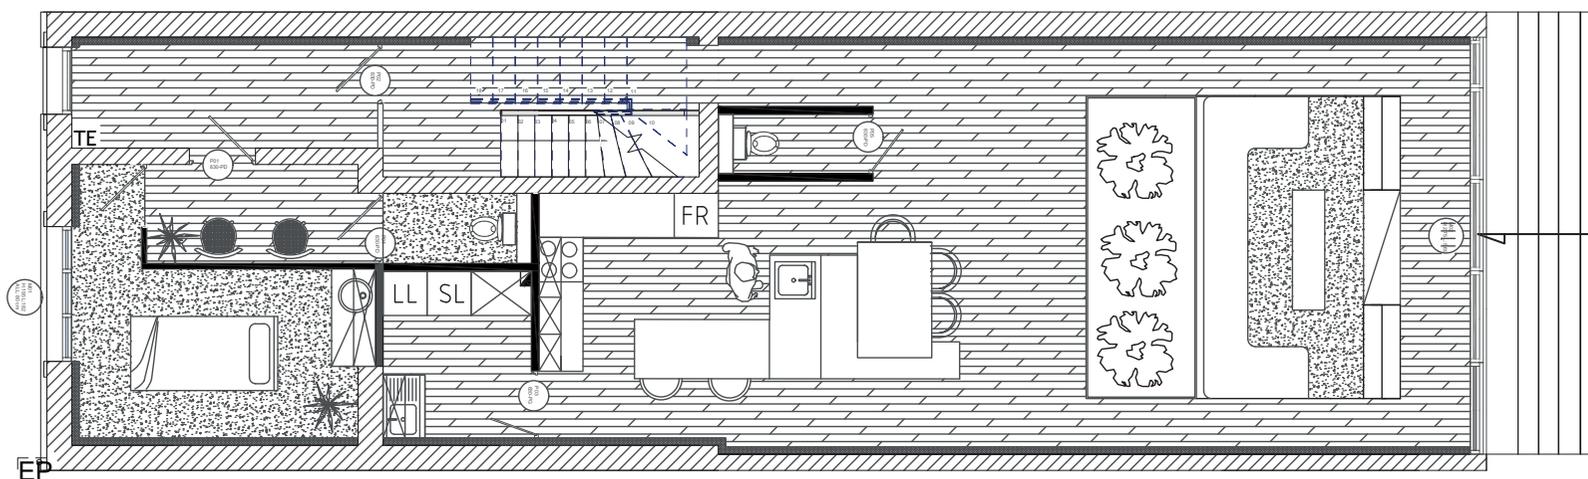

### PROJET:

Réhabilitation d'une habitation type 1930  
et extension  
53 Av Raoul Briquet  
62300 LENS

### TERRAIN:

Parcelle:  
N°0606  
SECTION BI

### MAITRE D'OUVRAGE:

Mr et Mme Potier  
53 Av Raoul Briquet  
62300 LENS

### MAITRE D'OEUVRE:

Mme Mathilde HOUZET  
1bis rue fenremonde  
59 000 LILLE

### PLAN:

PLAN ESTHÉTIQUE

### PHASE:

APS

### DATE:

05.01.25

### ECH:



1.75

### N°: 1

IND N°1 05/01


IND N°2 xx/xx

IND N°3 xx/xx

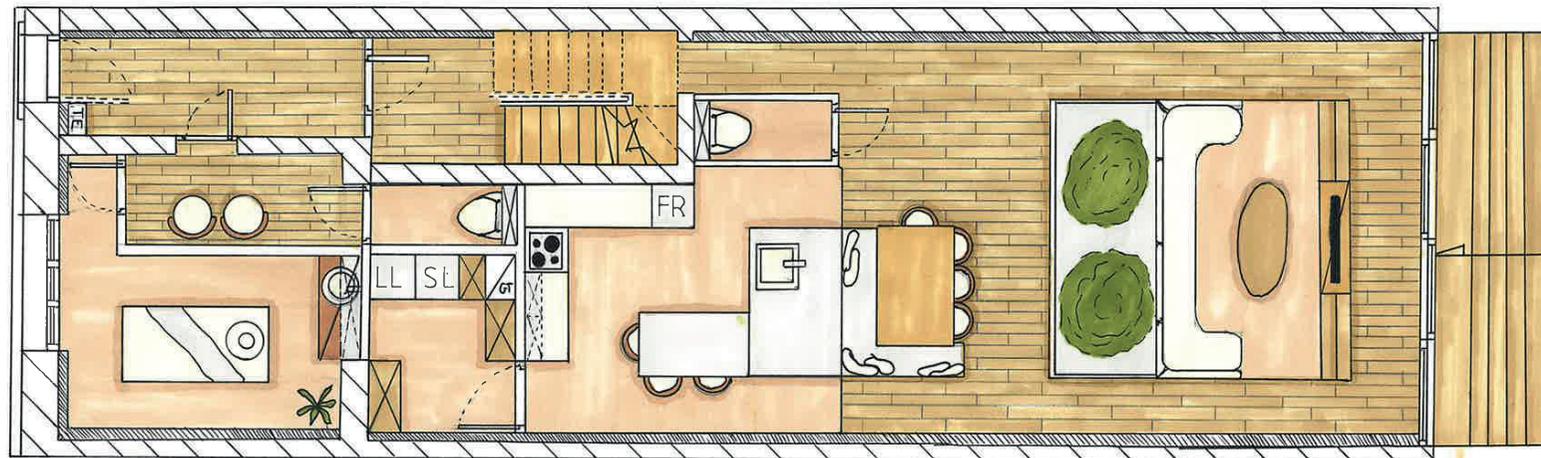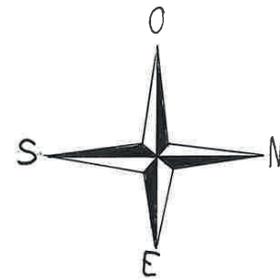

- LÉGENDE**
- murs porteurs
  - isolation
  - HSP 290
  - surface habitable 77,33m<sup>2</sup>  
17,2m<sup>2</sup>
  - dimension portes
  - 3P 99x214cm
  - PP 92,4x211,2cm
  - PU 90x210cm
  - gaine technique
    - eau chaude
    - eau froide
    - eau usée
    - eau vanne

PLAN D'AMÉNAGEMENT		PLAN RDC	
CREAD HOUZET Mr et Mme Potier 53Av Raoul Briquet 62300 LENS	PHASE	18/11/24	
	E.P.	1:75	CM
			N°09

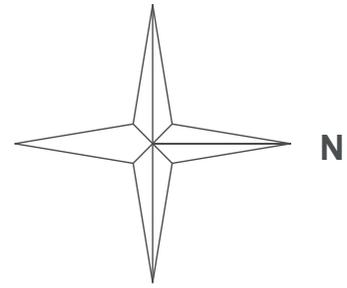

**LÉGENDE :**

HSP: R+1:260cm /R+2: variable de 180 à 330cm  
 Surface totale: R+1:40.88m<sup>2</sup>  
 R+2: 36.29m<sup>2</sup>



MURS PORTEURS

: isolation




**TE** : tableau électrique

Dimension porte:  
 BP 98x214cm  
 PP 92.4x 211.2 cm  
 PU 80x210 cm

: gaine technique  
 - eau chaude  
 - eau froide  
 - eau vanne  
 - eau usée

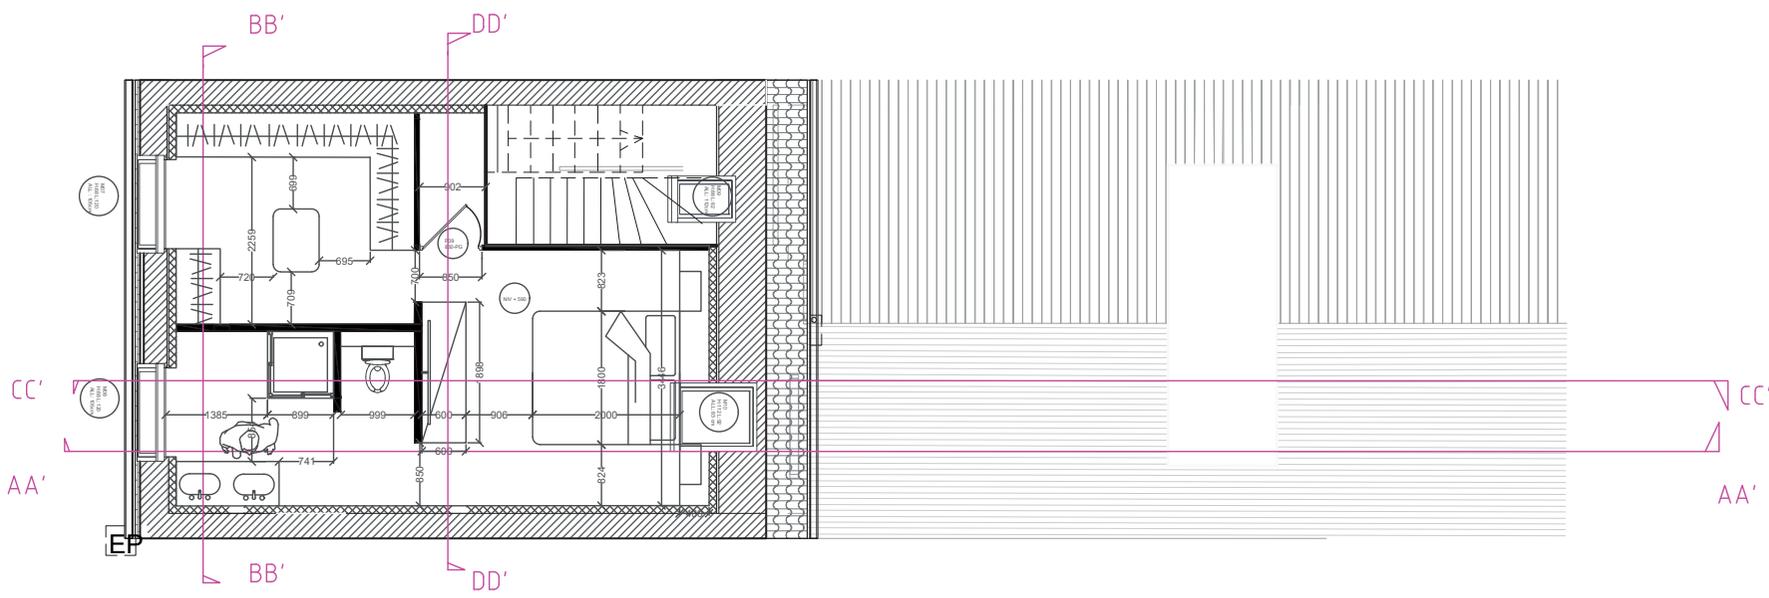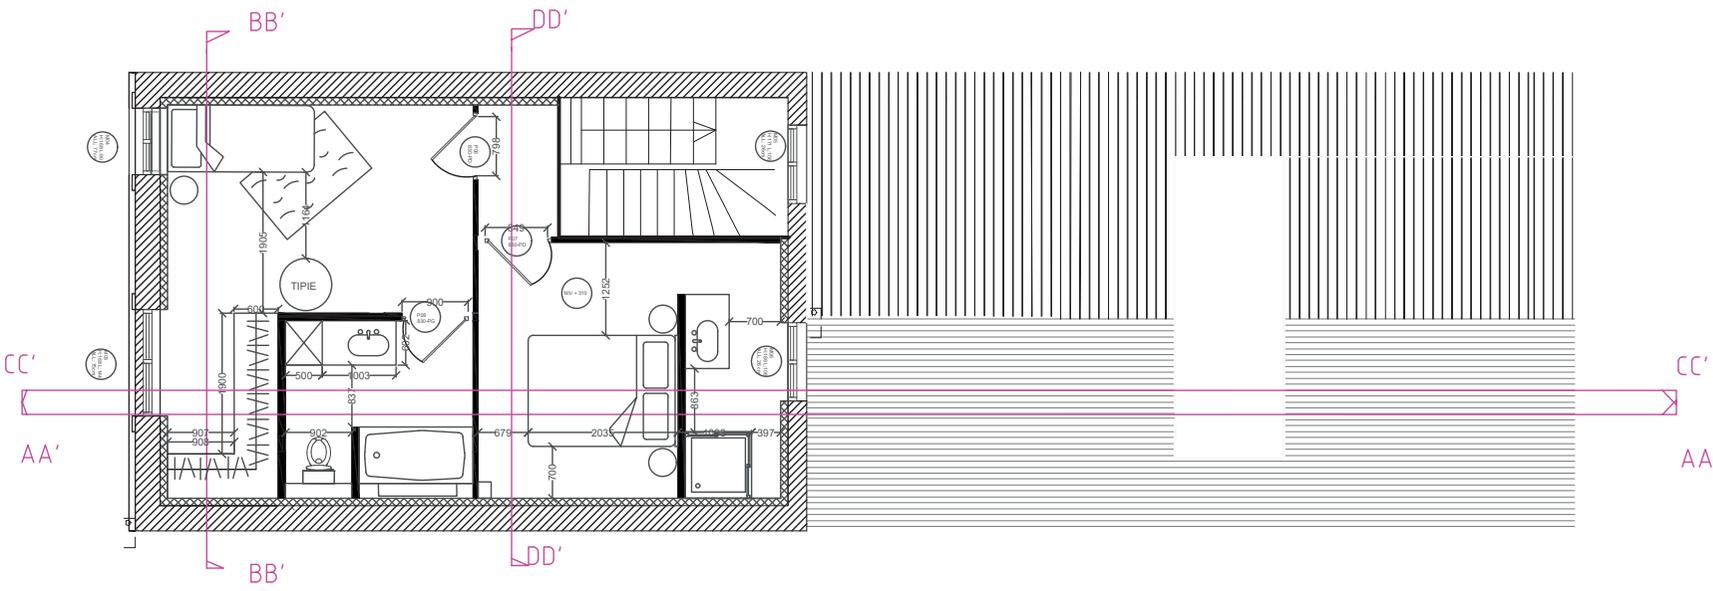

<p><b>PROJET:</b>          Réhabilitation d'une habitation type 1930 et extension          53 Av Raoul Briquet          62300 LENS</p>	<p><b>TERRAIN:</b>          Parcelle:          N°0606          SECTION BI</p>	<p><b>MAITRE D'OUVRAGE:</b>          Mr et Mme Potier          53 Av Raoul Briquet          62300 LENS</p>	<p><b>MAITRE D'OEUVRE:</b>          Mme Mathilde HOUZET          1bis rue fenremonde          59 000 LILLE</p>	<p><b>PLAN:</b>          PLAN AMÉNAGEMENT</p>	<p><b>PHASE:</b>          APS  <b>DATE:</b>          05.01.25  <b>ECH:</b>          1.75</p>	<p><b>N°: 1</b>          IND N°1 05/01          IND N°2 xx/xx          IND N°3 xx/xx</p>
--	---	--	--	---	--	--

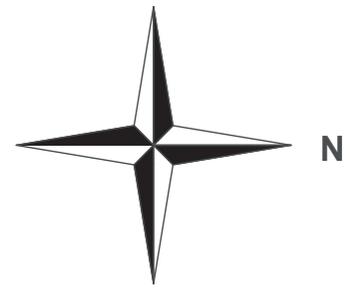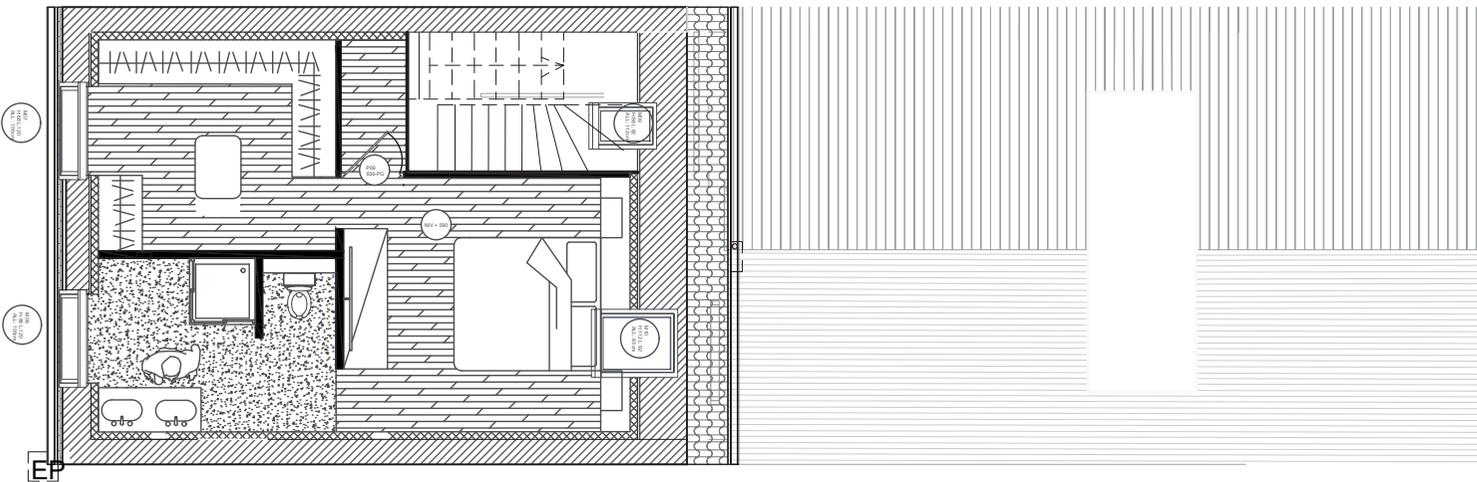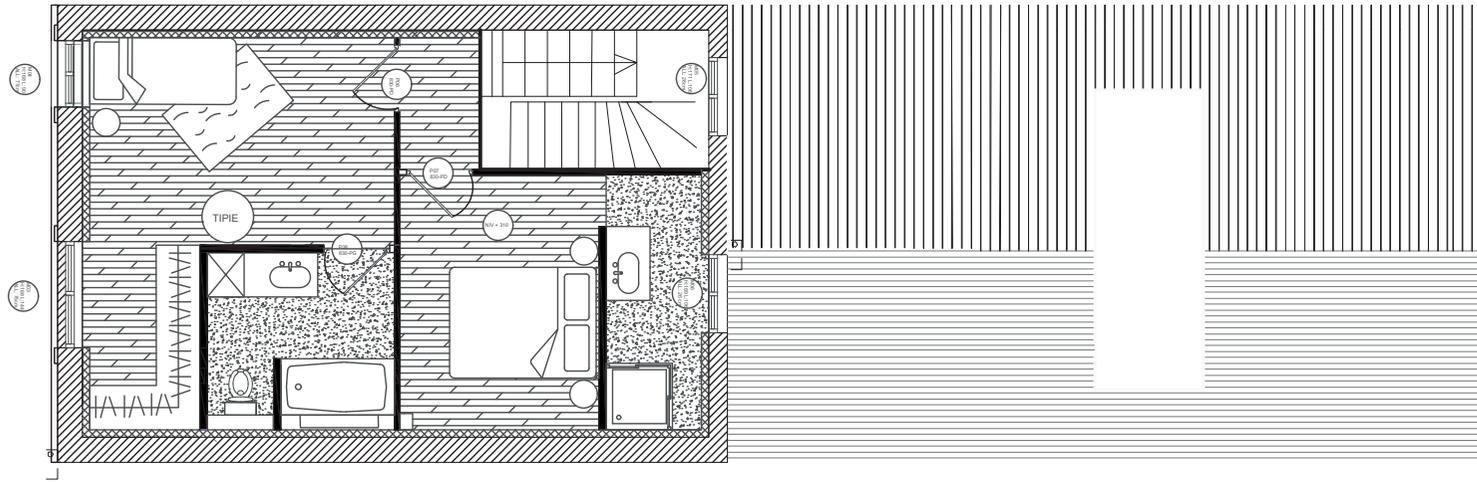

**LÉGENDE :**

HSP: 280CM  
Surface habitable: 77.52m<sup>2</sup>

 MURS PORTEURS

 : isolation

**TE** : tableau électrique

Dimension porte:  
BP 98x214cm  
PP 92.4x 211.2 cm  
PU 80x210 cm

 : gaine technique  
- eau chaude  
- eau froide  
- eau vanne  
- eau usée

 : sol coulé anhydrite  
MERCADIER

 : parquet bergen massif  
La parqueterie nouvelle

PROJET:

Réhabilitation d'une habitation type 1930  
et extension  
53 Av Raoul Briquet  
62300 LENS

TERRAIN:

Parcelle:  
N°0606  
SECTION BI

MAITRE D'OUVRAGE:

Mr et Mme Potier  
53 Av Raoul Briquet  
62300 LENS

MAITRE D'OEUVRE:

Mme Mathilde HOUZET  
1bis rue fenremonde  
59 000 LILLE

PLAN:

PLAN ESTHÉTIQUE

PHASE:

APS

DATE:

05.01.25

ECH:


1.75

N°: 1

IND N°1 05/01

IND N°2 xx/xx

IND N°3 xx/xx

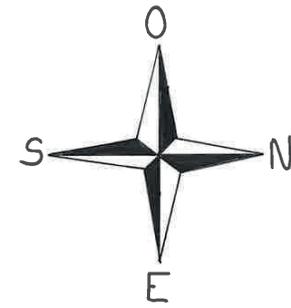

### LÉGENDE

 murs porteurs

 isolation

 gaine technique

HSP 260 m  
surface totale 40,88m<sup>2</sup>

dimensions portes:

3P 98×214 cm

PP 92,4×211,2 cm

PU 90×210 cm

 parquet berges massif : la parqueterie  
 sol coulé anhydrite : mercadier <sup>nouvelle</sup>

PLAN D'AMÉNAGEMENT COLORIMÉTRIE

PLAN R+01

CRÉA  
HOUZET  
Mr et Mme Potier  
53 Av Raoul Briquet LENS 62300


PHASE  
EP

18/10/24

1: 50



CM

N° 12


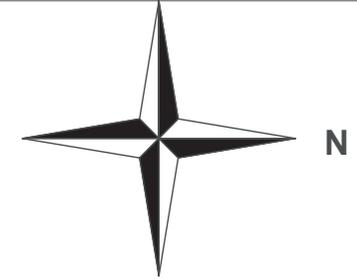


**LÉGENDE:**

- : isolation
- : Murs porteurs  
HSP: 280CM  
Surface habitable: 154.5m<sup>2</sup>
- TE** : tableau électrique

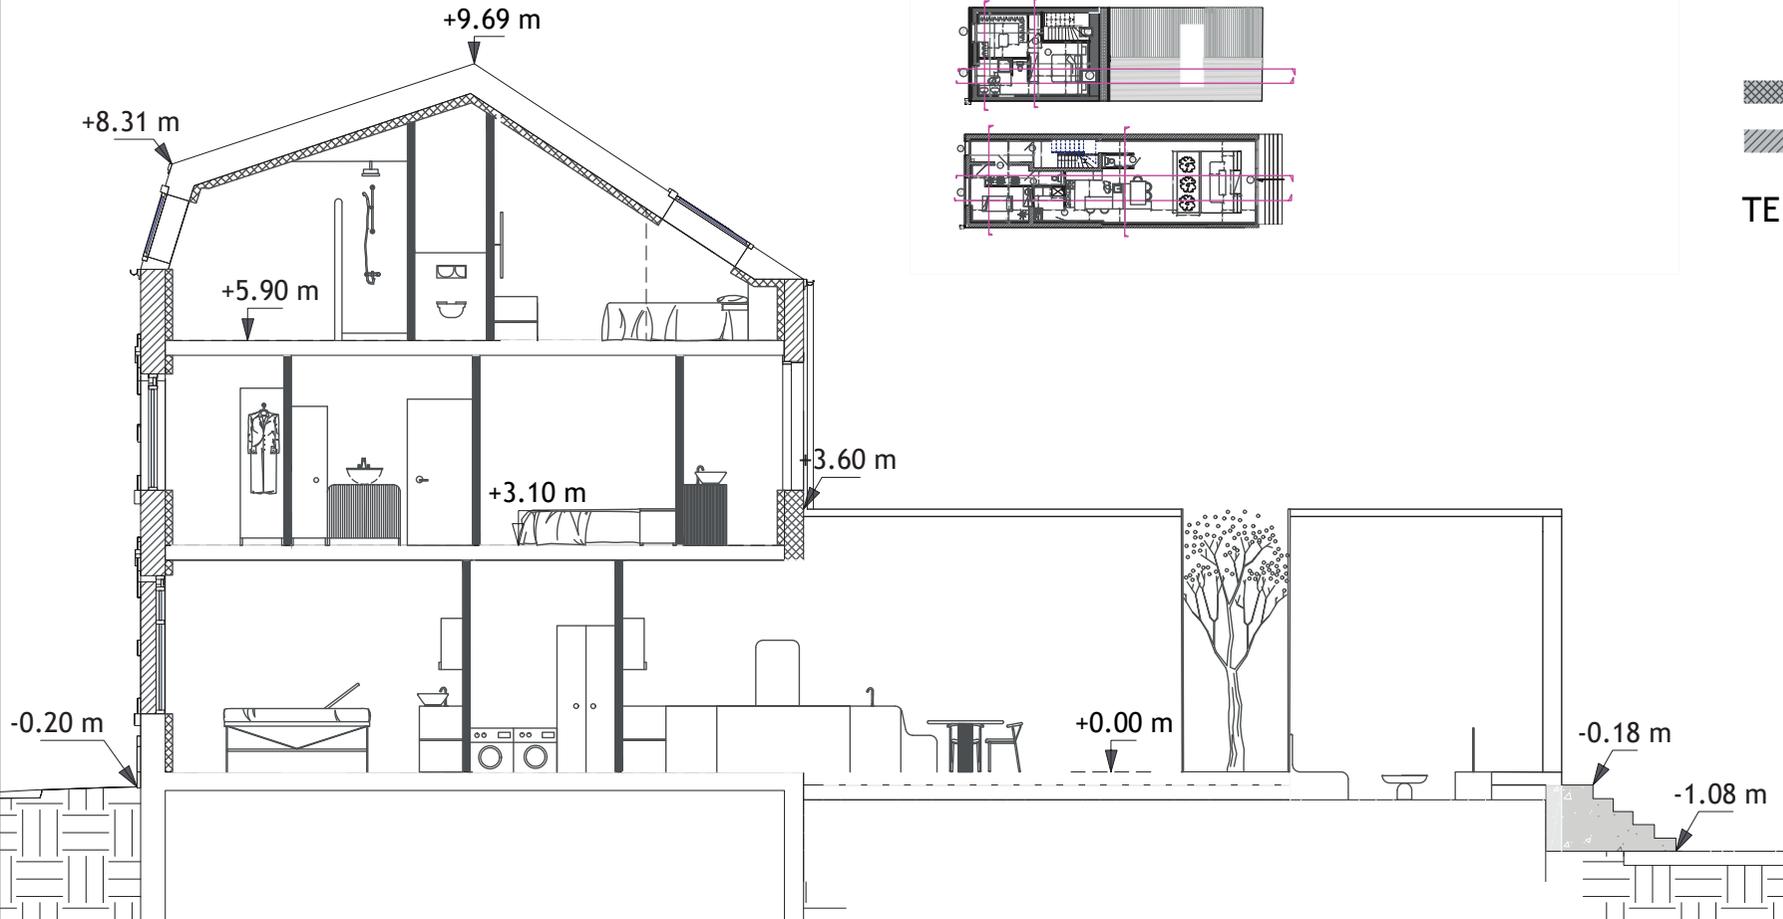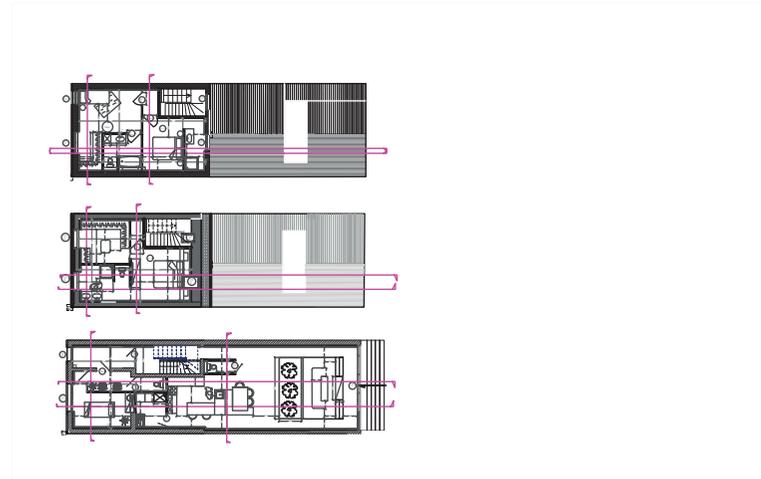

<p><u>PROJET:</u> Réhabilitation d'une habitation type 1930 et extension 53 Av Raoul Briquet 62300 LENS</p>	<p><u>TERRAIN:</u> Parcelle: N°0606 SECTION BI</p>	<p><u>MAITRE D'OUVRAGE:</u> Mr et Mme Potier 53 Av Raoul Briquet 62300 LENS</p>	<p><u>MAITRE D'OEUVRE:</u> Mme Mathilde HOUZET 1bis rue tenremonde 59 000 LILLE</p>	<p><u>PLAN:</u> COUPE AA'</p>	<p><u>PHASE:</u> APS <u>DATE:</u> 05.01.25 <u>ECH:</u> 1.75</p>	<p><u>N°:</u> IND N°1 05/01 IND N°2 xx/xx IND N°3 xx/xx 46</p>
---	--	---	---	-----------------------------------	---	--

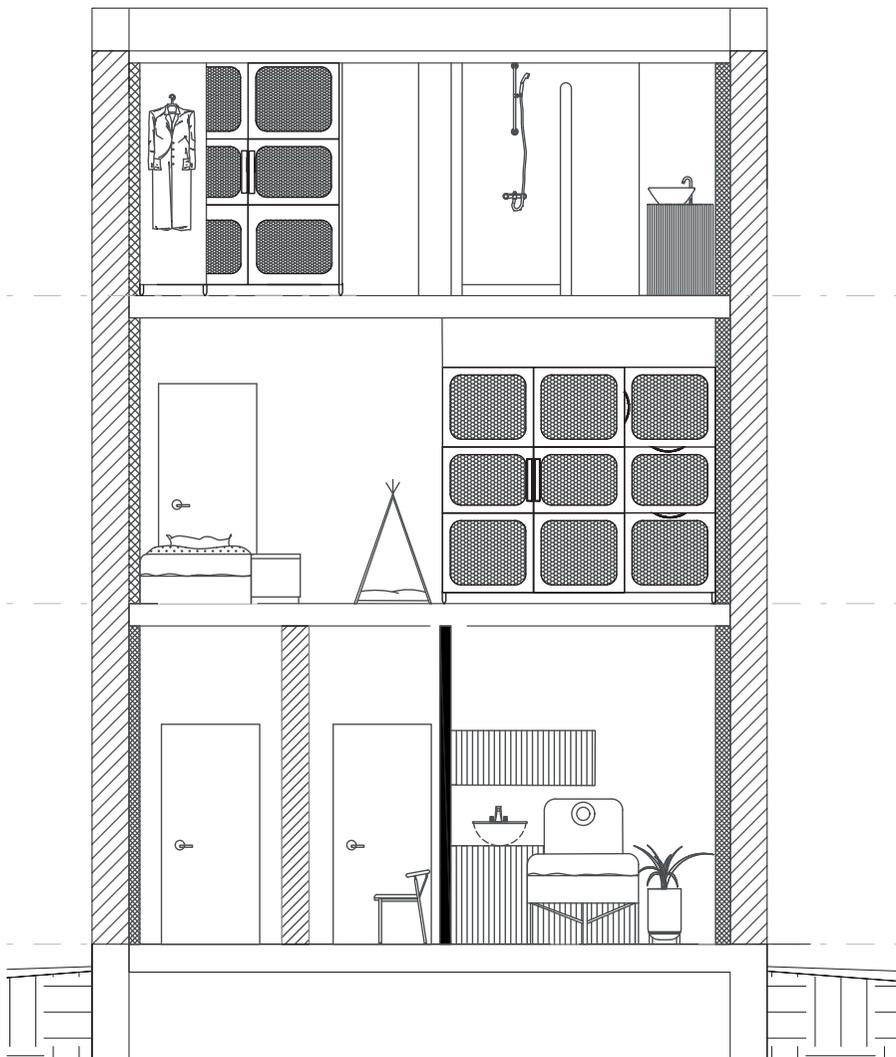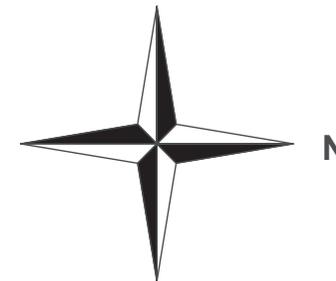


590  
R + 2

310  
R+ 1




0  
RDC Projet

**LÉGENDE:**

- ISOLATION
- MURS PORTEURS
- HSP: 280CM
- Surface habitable: 154.5m<sup>2</sup>
- TE** : tableau électrique

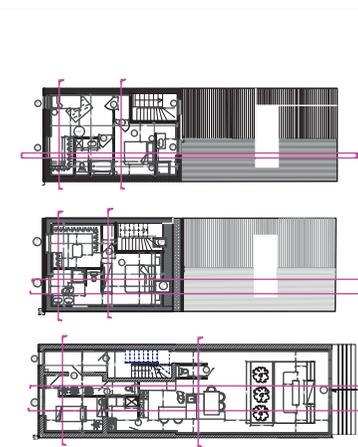

<p><b>PROJET:</b></p> <p>Réhabilitation_d'une habitation type 1930 et extension 53 Av Raoul Briquet 62300 LENS</p>	<p><b>TERRAIN:</b></p> <p>Parcelle: N°0606 SECTION BI</p>	<p><b>MAITRE D'OUVRAGE:</b></p> <p>Mr et Mme Potier 53 Av Raoul Briquet 62300 LENS</p>	<p><b>MAITRE D'OEUVRE:</b></p> <p>Mme Mathilde HOUZET 1bis rue fenremonde 59 000 LILLE</p>	<p><b>PLAN:</b></p> <p>COUPE BB'</p>	<p><b>PHASE:</b></p> <p>APS</p> <p><b>DATE:</b></p> <p>05.01.25</p> <p><b>ECH:</b></p> <p>1.50</p>	<p><b>N°:</b></p> <p>IND N°1 05/01</p> <p>IND N°2 xx/xx</p> <p>IND N°3 xx/xx</p>
--	---	--	--	--------------------------------------	--	--

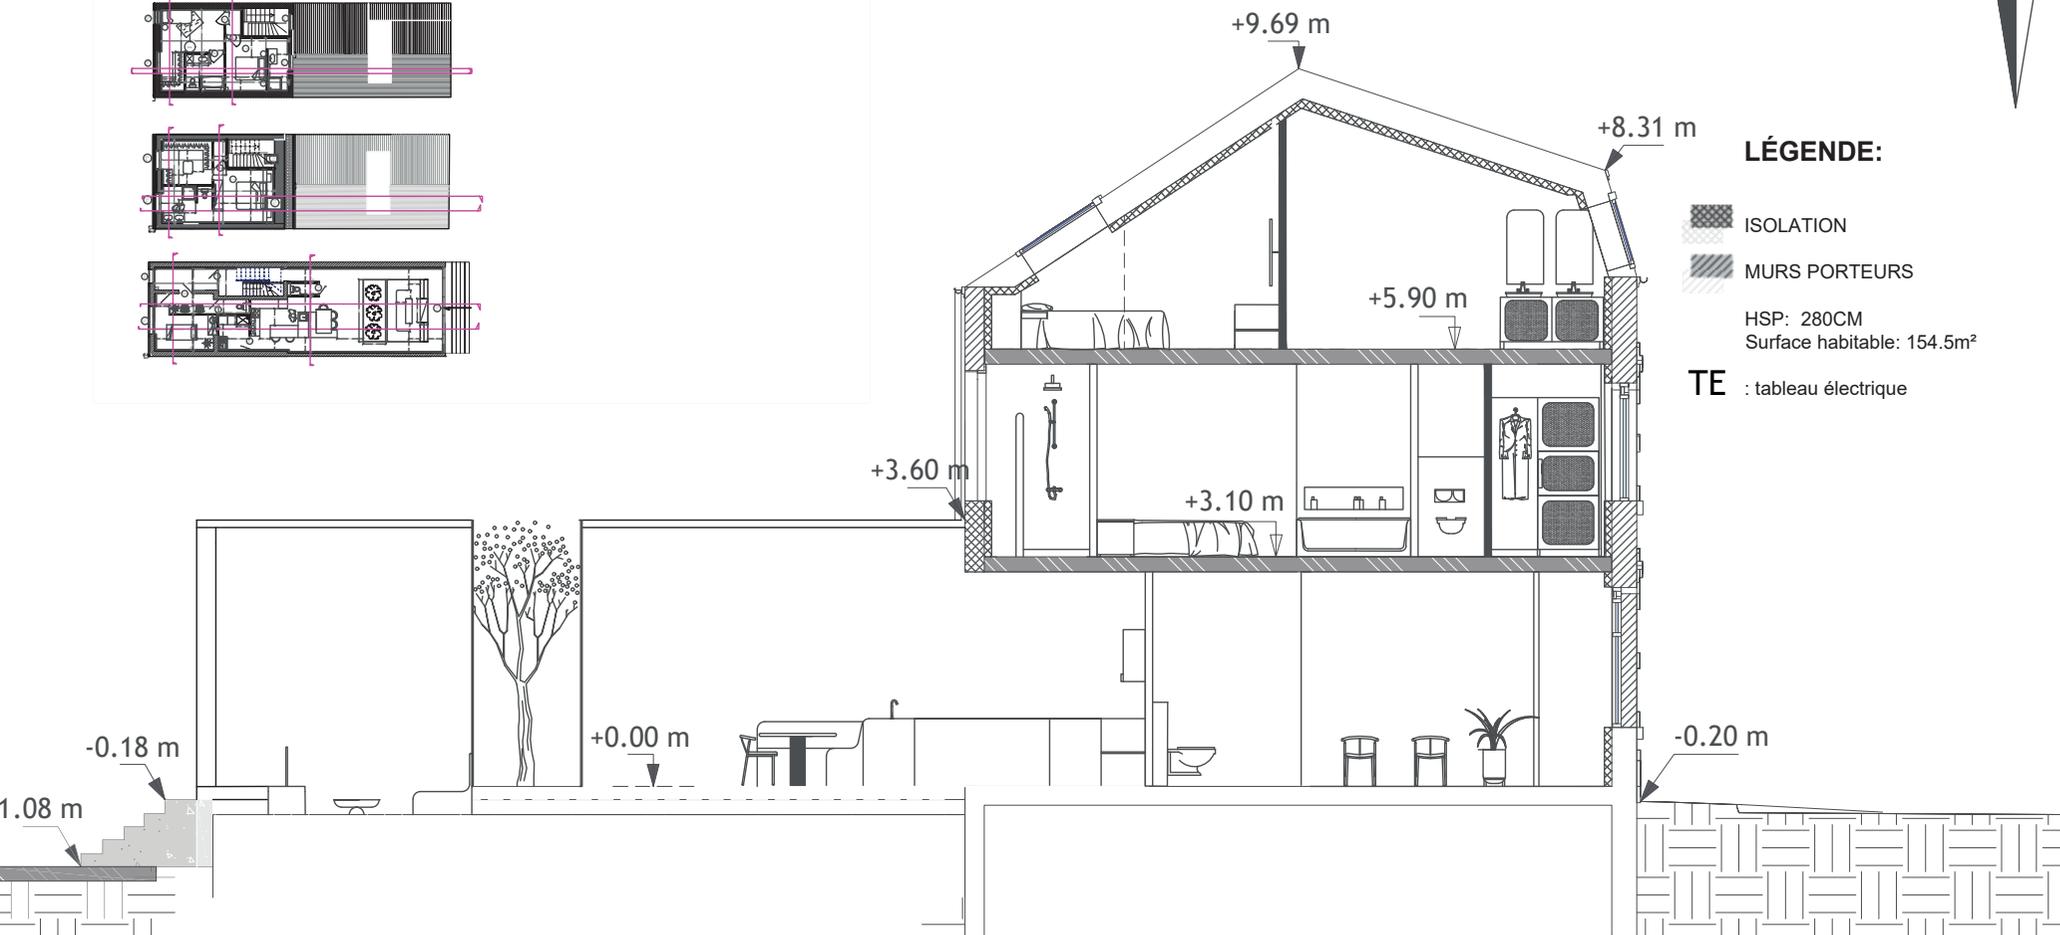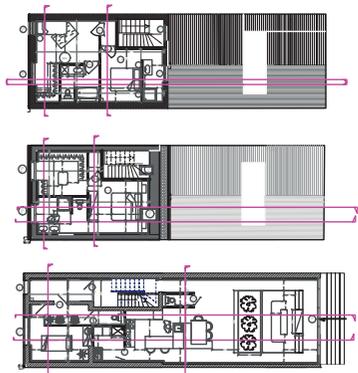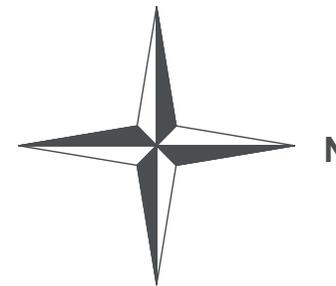

**LÉGENDE:**

-  ISOLATION
-  MURS PORTEURS

HSP: 280CM  
Surface habitable: 154.5m<sup>2</sup>

TE : tableau électrique

PROJET:

Réhabilitation d'une habitation type 1930  
et extension  
53 Av Raoul Briquet  
62300 LENS

TERRAIN:

Parcelle:  
N°0606  
SECTION BI

MAITRE D'OUVRAGE:

Mr et Mme Potier  
53 Av Raoul Briquet  
62300 LENS

MAITRE D'OEUVRE:

Mme Mathilde HOUZET  
1bis rue tenremonde  
59 000 LILLE

PLAN:

COUPE CC'

PHASE:

APS

DATE:

05.01.25

ECH:



1.50

N°:

IND N°1 05/01

IND N°2 xx/xx

IND N°3 xx/xx

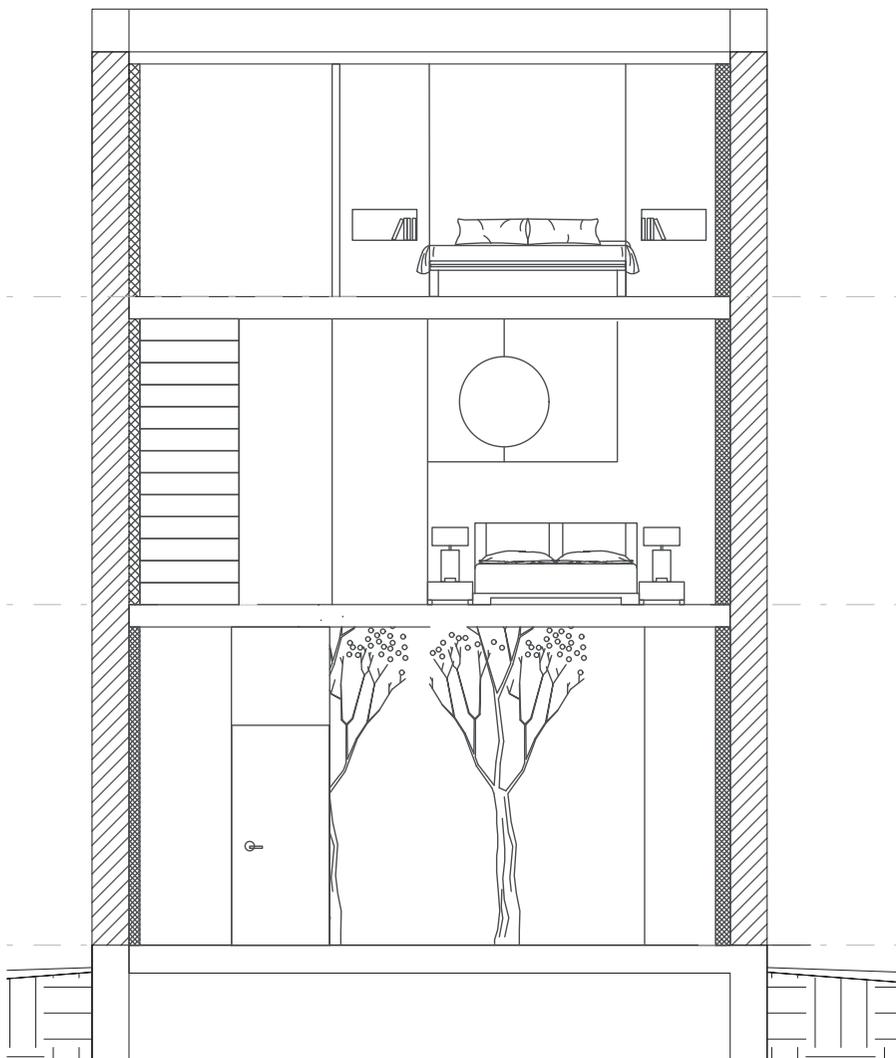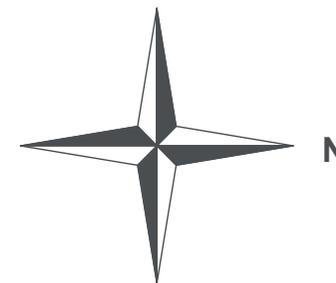


590  
R + 2

310  
R + 1

0  
RDC Projet

**LÉGENDE:**

-  SOLATION
-  MURS PORTEURS
- HSP: 280CM
- Surface habitable: 94.53m<sup>2</sup>
- TE** : tableau électrique

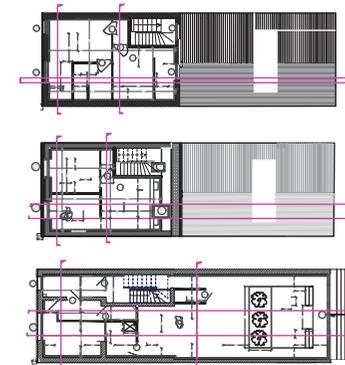

PROJET:

Réhabilitation d'une habitation type 1930  
et extension  
53 Av Raoul Briquet  
62300 LENS

TERRAIN:

Parcelle:  
N°0606  
SECTION BI

MAITRE D'OUVRAGE:

Mr et Mme Potier  
53 Av Raoul Briquet  
62300 LENS

MAITRE D'OEUVRE:

Mme Mathilde HOUZET  
1bis rue fenremonde  
59 000 LILLE

PLAN:

COUPE DD'

PHASE:

APS

DATE:

05.01.25

ECH:

1.50

N°:

IND N°1 05/01


IND N°2 xx/xx

IND N°3 xx/xx

# ÉTUDE ÉCLAIRAGISME



Architecte d'intérieur

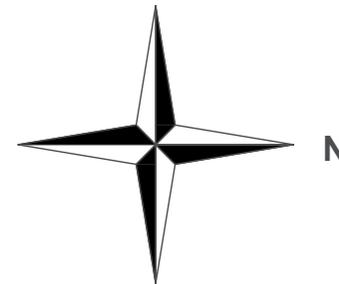

LEGENDE

ELECTRICITE



PRISE COMMANDEE



PRISE 15A



PRISE ETANCHE



PRISE 32 Ampères



PRISE 15A SPRECIALISEE  
(Lave-linge ou lave- vaisselle)



PRISE 20A SPECIALISEE (Four)



PRISE 15A HAUTE



SORTIE DE FIL HOTTE



PRISE MICRO ONDE



SORTIE DE FIL EN PLAFOND



SORTIE DE FIL EN APPLIQUE



SPOT LED ENCASTRE SOL



SPOT LED ENCASTRE



EMPLACEMENT LAVE-LINGE



EMPLACEMENT SECHE-LINGE



EMPLACEMENT LAVE-VAISSELLE



PRISE RJ 45



PRISE TELEVISION COAXIALE



TABLEAU ELECTRIQUE



INTERRUPTEUR SIMPLE ALLUMAGE




INTERRUPTEUR DOUBLE ALLUMAGE



INTERRUPTEUR SIMPLE ALLUMAGE v.v.



INTERRUPTEUR DOUBLE ALLUMAGE v.v.

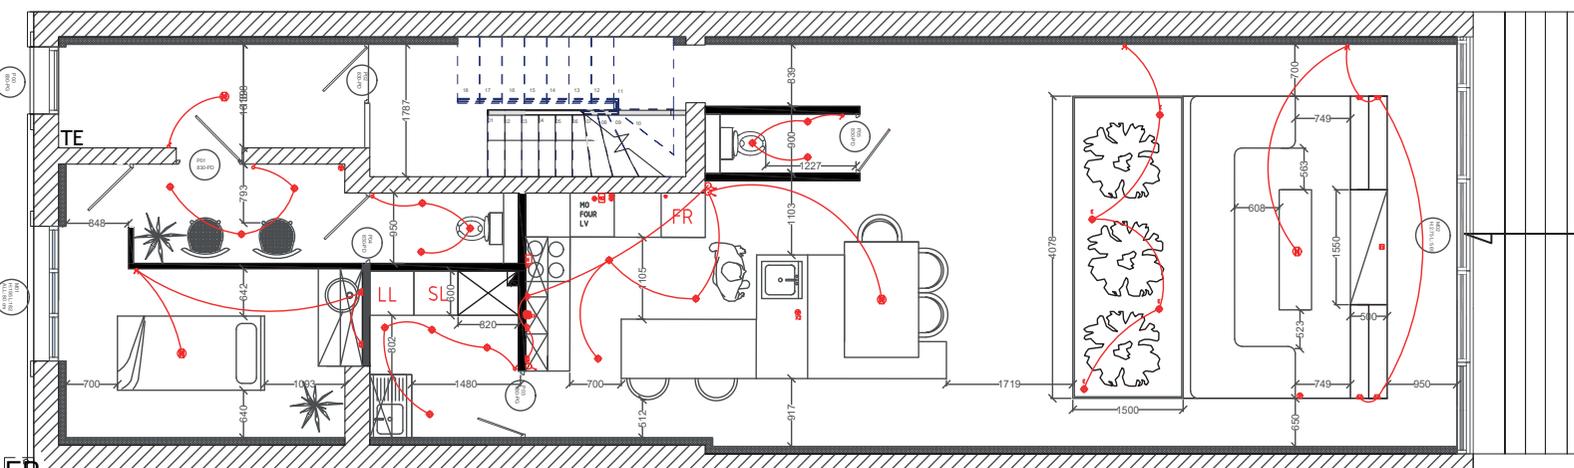

PROJET:

Réhabilitation d'une habitation type 1930  
et extension  
53 Av Raoul Briquet  
62300 LENS

TERRAIN:

Parcelle:  
N°0606  
SECTION BI

MAITRE D'OUVRAGE:

Mr et Mme Potier  
53 Av Raoul Briquet  
62300 LENS

MAITRE D'OEUVRE:

Mme Mathilde HOUZET  
1bis rue fenremonde  
59 000 LILLE

PLAN:

PLAN D'ÉCLAIRAGE

PHASE:

APS

DATE:

05.01.25

ECH:




1.75

N°: 1

IND N°1 05/01

IND N°2 xx/xx

IND N°3 xx/xx

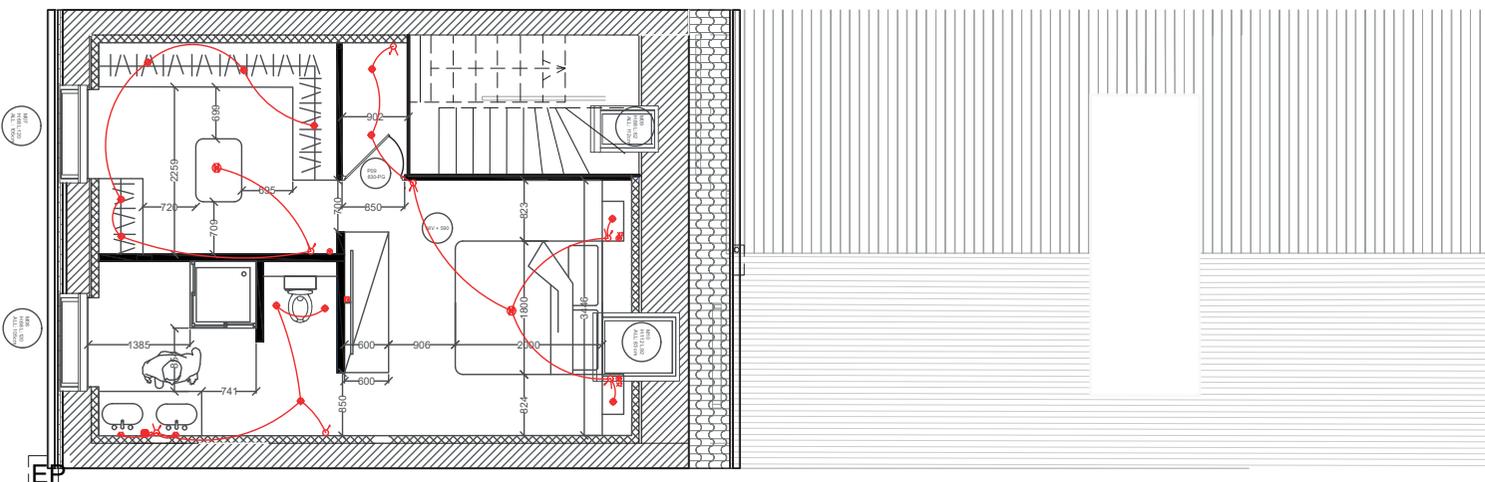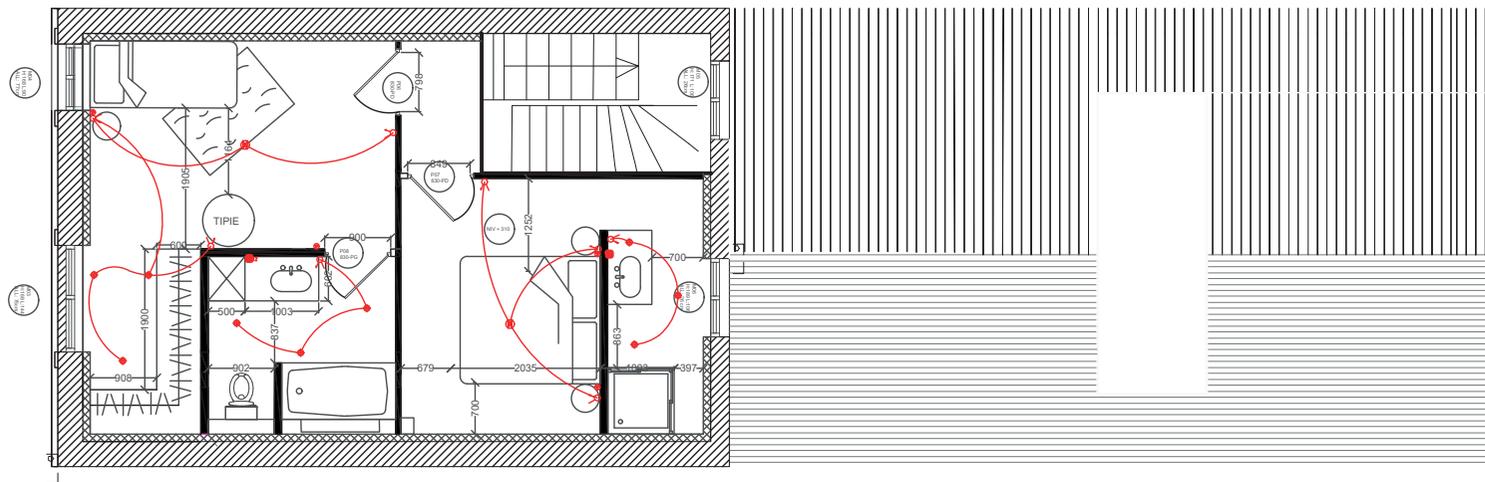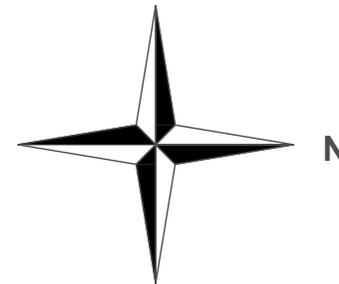

LEGENDE

ELECTRICITE

-  PRISE COMMANDEE
-  PRISE 15A
-  PRISE ETANCHE
-  PRISE 32 Ampères
-  PRISE 15A SPRECIALISEE (Lave-linge ou lave- vaisselle)
-  20A PRISE 20A SPECIALISEE (Four)
-  PRISE 15A HAUTE
-  SORTIE DE FIL HOTTE
-  PRISE MICRO ONDE
-  SORTIE DE FIL EN PLAFOND
-  SORTIE DE FIL EN APPLIQUE
-  SPOT LED ENCASTRE SOL
-  SPOT LED ENCASTRE
- LL EMPLACEMENT LAVE-LINGE
- SL EMPLACEMENT SECHE-LINGE
- LV EMPLACEMENT LAVE-VAISSELLE



PRISE RJ 45



PRISE TELEVISION COAXIALE



TABLEAU ELECTRIQUE



INTERRUPTEUR SIMPLE ALLUMAGE



INTERRUPTEUR DOUBLE ALLUMAGE



INTERRUPTEUR SIMPLE ALLUMAGE v.v.



INTERRUPTEUR DOUBLE ALLUMAGE v.v.

PROJET:

Réhabilitation d'une habitation type 1930 et extension  
53 Av Raoul Briquet  
62300 LENS

TERRAIN:

Parcelle:  
N°0606  
SECTION BI

MAITRE D'OUVRAGE:

Mr et Mme Potier  
53 Av Raoul Briquet  
62300 LENS

MAITRE D'OEUVRE:

Mme Mathilde HOUZET  
1bis rue fenremonde  
59 000 LILLE

PLAN:

PLAN D'ÉCLAIRAGE

PHASE:

APS

DATE:

05.01.25

ECH:

1.75

N°: 1

IND N°1 05/01

IND N°2 xx/xx

IND N°3 xx/xx

# LÉGENDE SUSPENSIONS



Suspension tissu  
globe plat design  
vintage  
LAMPE SUSPENSION

ENTRÉE



Suspension en  
bambou aérienne Ø  
100 cm,  
EZIA

CHAMPRE  
PARENTAL



Suspension véronne  
MAISON RADIEUSE

SÉJOUR



Plafonnier Kena en  
papier tissé  
SKLUM

CHAMBRE  
D'OCTAVE



Luminaire -Sus-  
pension PH 5  
métal blanc Poul  
Henningsen, 1958  
- Louis Poulsen  
MADE IN DESIGN



Suspension tissu globe plat  
design vintage  
LAMPE SUSPENSION

CHAMBRE  
D'AMI



Suspension fibres de pana-  
ma Ø80 cm,  
SAMAÏ

SALLE DE  
MASSAGE

# PRISES - INTERRUPTEURS



Interrupteur simple doigt large Céliane Soft - 10A - Titane




Double interrupteur ou va-et-vient Céliane Soft - 10A - Titane  
CÉLIANE  
REF. 0 997 71



Plaque de finition Céliane - Métal Titane - 1 poste  
CÉLIANE  
REF. 0 998 60



Double prise de courant Céliane Surface avec plaque + boîte à encastrer - Titane  
CÉLIANE REF. 0 995 30

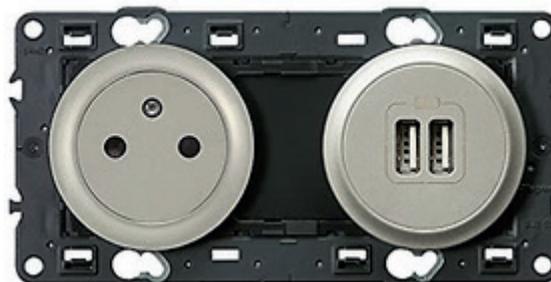

Prise de courant avec terre Céliane Surface et double chargeur USB - Titane  
CÉLIANE REF. 0 995 18



Plaque de finition Céliane - Métal Titane - 2 postes  
CÉLIANE REF. 0 998 61

# ÉTUDE PLÂTRERIE




Architecte d'intérieur





### LÉGENDE:


- Cloison Standard (BA13)
  - épaisseur totale :70mm
  - composition:
  - Plaque BA13 ( standard, épaisseur 13mm)
  - Ossature métallique avec montants de 48mm
  - Vide d'air ( possibilité de passage de gaines technique
  - Utilisation
  - Cloison séparatives internes ( bureaux, chambres, espace non techniques)
  
- Cloison Hydrofuges (BA13 Hydro)
  - Épaisseur totale:100mm
  - Composition
  - Plaque BA13 hydrofuge ( épaisseur 13mm, couleur verte
  - Ossature métallique avec montants de 70mm
  - Vide d'air ou isolant mince en zone humide
  - Utilisation
  - Zone humide( salle de bain, W.C., cuisines
  - Code couleur sur plan: Bleu clair
  
- Cloison Coupe-Feu (EI 60)
  - Epaisseur totale: 100mm
  - Composition:
  - Double plaque BA15 coupe feu ( épaisseur 15cm, couleur rouge)
  - Ossature métallique avec montants renforcés
  - Isolant: laine minéral haute densité
  - Performances
  - Résistance au feu 60min
  - Utilisation
  - Zone technique et locaux à risque ( chaufferies, locaux électriques, tableaux)
  - Code couleur sur plan: ROUGE
  
- ISOLATION
  
- MURS PORTEURS
  
- HSP: 280CM  
 Surface habitable: 94.53m<sup>2</sup>  
**TE** : tableau électrique

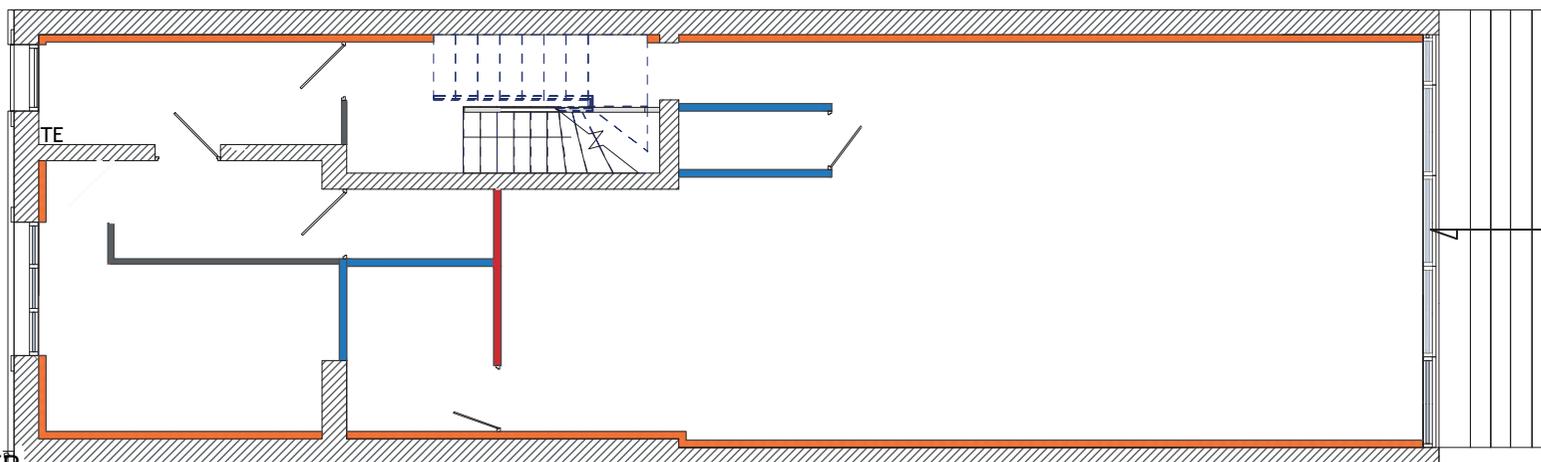

<p><b>PROJET:</b></p> <p>Réhabilitation d'une habitation type 1930 et extension 53 Av Raoul Briquet 62300 LENS</p>	<p><b>TERRAIN:</b></p> <p>Parcelle: N°0606 SECTION BI</p>	<p><b>MAITRE D'OUVRAGE:</b></p> <p>Mr et Mme Potier 53 Av Raoul Briquet 62300 LENS</p>	<p><b>MAITRE D'OEUVRE:</b></p> <p>Mme Mathilde HOUZET 1bis rue tenremonde 59 000 LILLE</p>	<p><b>PLAN:</b></p> <p>PLAN PLATRERIE</p>	<p><b>PHASE:</b></p> <p>APS <u>DATE:</u> 05.01.25 <u>ECH:</u> 1.75</p>	<p><b>N°:</b></p> <p>IND N°1 05/01  IND N°2 xx/xx  IND N°3 xx/xx</p>
--	---	--	--	---	--	--

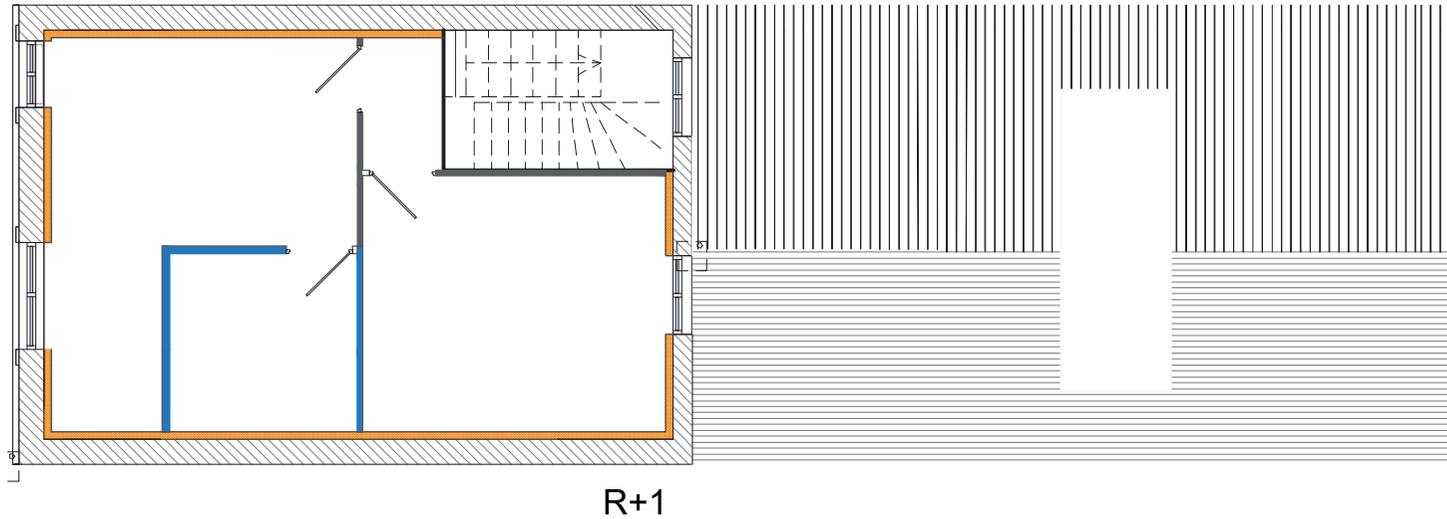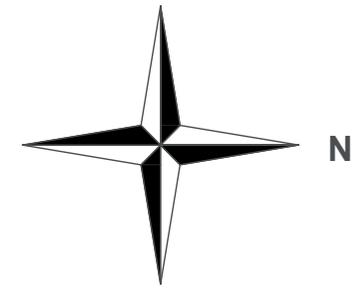

R+1

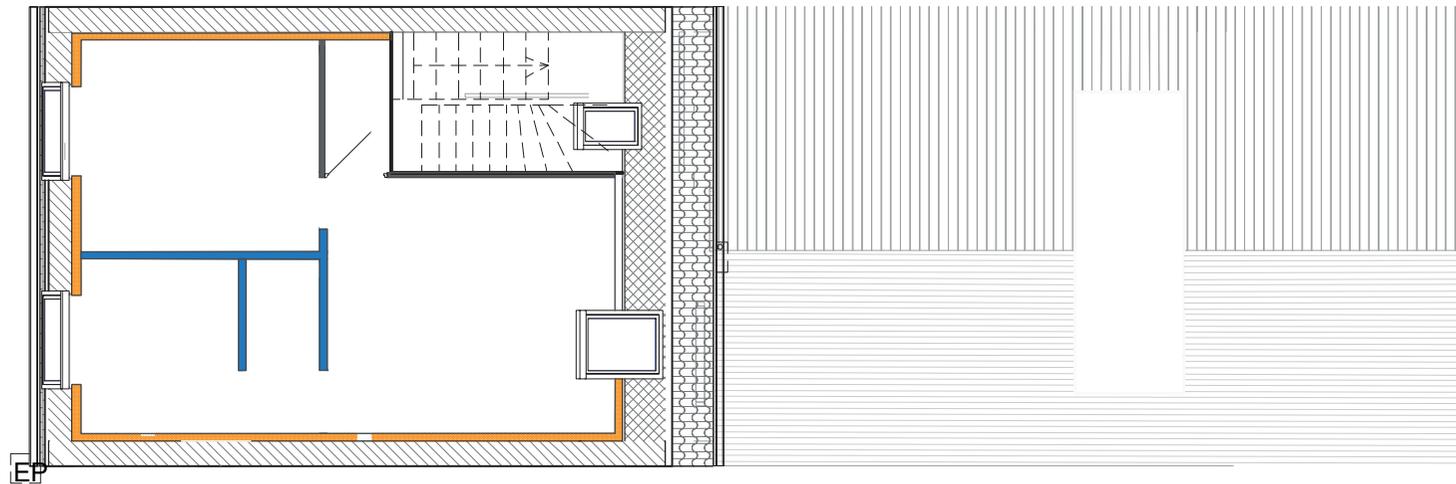

R+2

**LÉGENDE:**

- Cloison Standard (BA13)
  - épaisseur totale :70mm
  - composition:
    - Plaque BA13 ( standard, épaisseur 13mm)
    - Ossature métallique avec montants de 48mm
    - Vide d'air ( possibilité de passage de gaines technique
      - Utilisation
  - Cloison séparatives internes ( bureaux, chambres, espace non techniques)
  
- Cloison Hydrofuges (BA13 Hydro)
  - Épaisseur totale:100mm
  - Composition
    - Plaque BA13 hydrofuge ( épaisseur 13mm, couleur verte
    - Ossature métallique avec montants de 70mm
    - Vide d'air ou isolant mince en zone humide
      - Utilisation
  - Zone humide( salle de bain, W.C., cuisines
    - Code couleur sur plan: Bleu clair
  
- ISOLATION
  
- MURS PORTEURS


HSP: R+1:260cm /R+2: variable de 180 à 330cm  
 Surface totale: R+1:40.88m<sup>2</sup> /R+2: 36.29m<sup>2</sup>

<p><u>PROJET:</u></p> <p>Réhabilitation d'une habitation type 1930 et extension          53 Av Raoul Briquet          62300 LENS</p>	<p><u>TERRAIN:</u></p> <p>Parcelle:          N°0606          SECTION BI</p>	<p><u>MAITRE D'OUVRAGE:</u></p> <p>Mr et Mme Potier          53 Av Raoul Briquet          62300 LENS</p>	<p><u>MAITRE D'OEUVRE:</u></p> <p>Mme Mathilde HOUZET          1bis rue fenremonde          59 000 LILLE</p>	<p><u>PLAN:</u></p> <p>PLAN PLATRERIE</p>	<p><u>PHASE:</u></p> <p>APS</p> <p><u>DATE:</u></p> <p>05.01.25</p> <p><u>ECH:</u></p> <p>1.75</p>	<p><u>N°:</u></p> <p>IND N°1 05/01</p> <p>IND N°2 xx/xx</p> <p>IND N°3 xx/xx</p>
--	---	--	--	---	--	--

# ÉTUDE MENUISERIE



Architecte d'intérieur

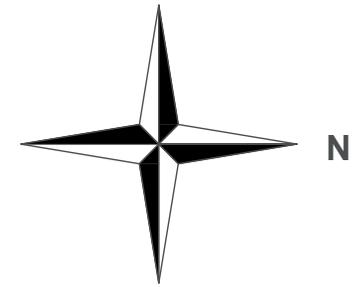

### LÉGENDE:

 ISOLATION

 MURS PORTEURS

**TE** : tableau électrique

 : Plinthe "Nuremberg" MDF 19 x 200 x 2500 mm  
Blanc Moderne PROVISTON  
expert décor

HSP: 280CM

Surface habitable: 94.53m<sup>2</sup>

P: porte

PD: poussant droit


PG: poussant gauche

MF: menuiserie fenêtre

Porte 0: ZILTEN - Porte d'entrée AluminiumOlyz 3  
- gris 7016 texturé - sur mesure Porte

Porte 1-2-3-4-5: Gedimat Bloc-porte palière  
EI30stable 40db droit poussant - 204x83 cm  
-serrure 3 points 3 coffres et gâche posée

M01: Fenêtre PVC 1 vantail Gefracdis

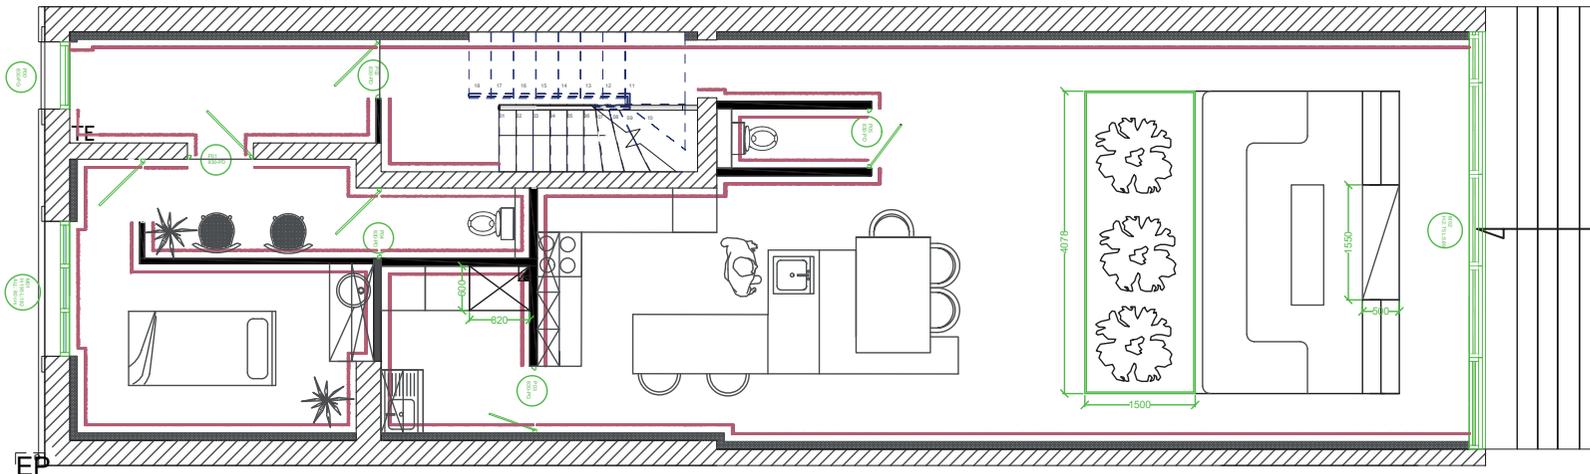

### PROJET:

Réhabilitation d'une habitation type 1930  
et extension  
53 Av Raoul Briquet  
62300 LENS

### TERRAIN:

Parcelle:  
N°0606  
SECTION BI

### MAITRE D'OUVRAGE:

Mr et Mme Potier  
53 Av Raoul Briquet  
62300 LENS

### MAITRE D'OEUVRE:

Mme Mathilde HOUZET  
1bis rue tenremonde  
59 000 LILLE

### PLAN:

PLAN MENUISERIE

### PHASE:

APS

### DATE:

05.01.25

### ECH:



1.75

### N°:

IND N°1 05/01

IND N°2 xx/xx

IND N°3 xx/xx

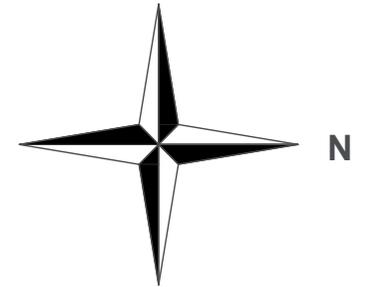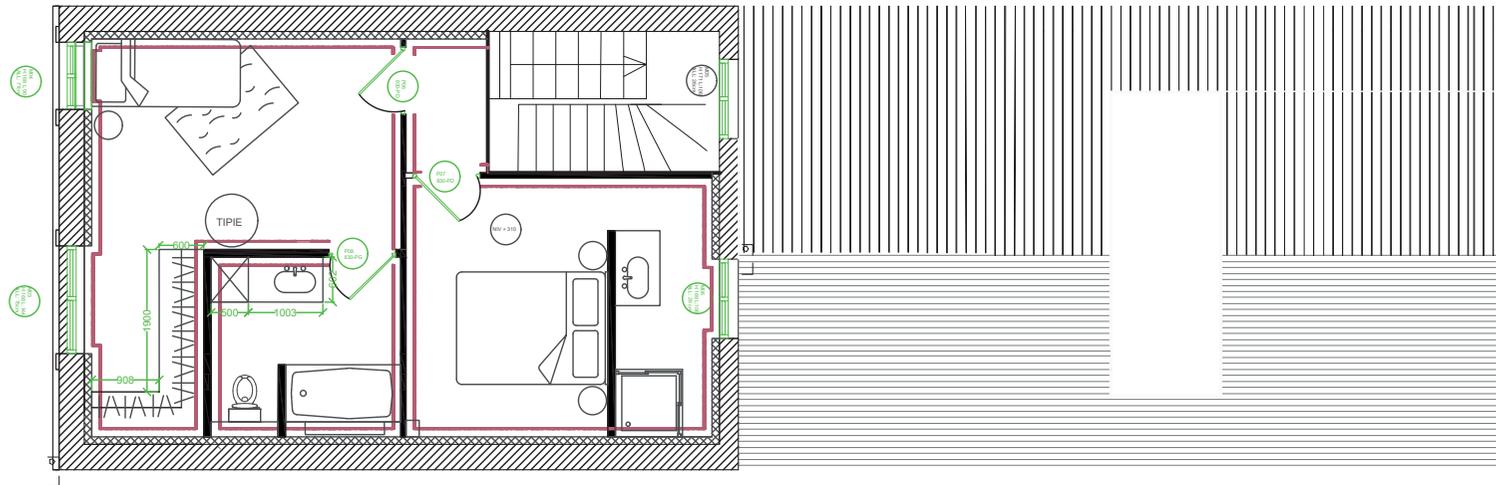

### LÉGENDE:

- : ISOLATION
- : MURS PORTEURS
- : Plinthe "Nuremberg" MDF 19 x 200 x 2500 mm Blanc Moderne PROVISTON expert décor


**TE** : tableau électrique

HSP: R+1:260cm /R+2: variable de 180 à 330cm

Surface totale: R+1:40.88m<sup>2</sup> /R+2: 36.29m<sup>2</sup>

- P: porte
- PD: poussant droit
- PG: poussant gauche
- MF: menuiserie fenêtre

- M03 Fenêtre PVC 1 vantail Gefradis
- M04 Fenêtre PVC 1 vantail Gefradis
- M05 Fenêtre PVC 1 vantail Gefradis
- M06 Fenêtre PVC 1 vantail Gefradis
- M07 Fenêtre Velux
- M08 Fenêtre Velux
- M09 Fenêtre Velux
- M10 Fenêtre Velux
- Porte: Gedimat Bloc-porte palière
- EI30stable 40db droit poussant - 204x83 cm -serrure 3 points 3 coffres et gâche posée

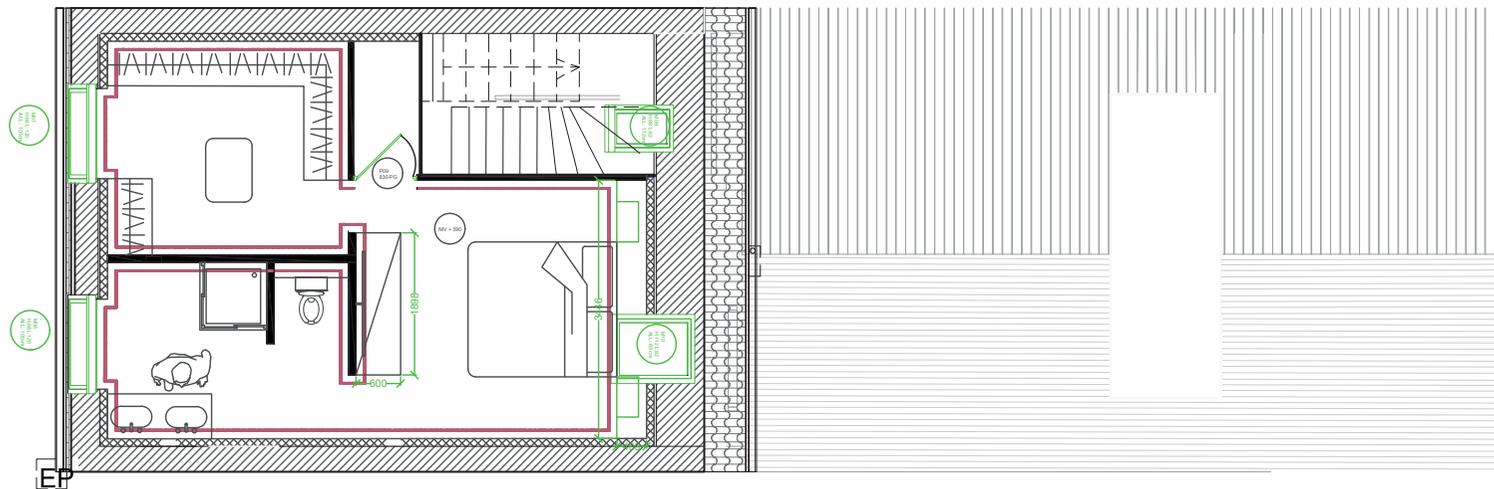


<p><b>PROJET:</b></p> <p>Réhabilitation d'une habitation type 1930 et extension 53 Av Raoul Briquet 62300 LENS</p>	<p><b>TERRAIN:</b></p> <p>Parcelle: N°0606 SECTION BI</p>	<p><b>MAITRE D'OUVRAGE:</b></p> <p>Mr et Mme Potier 53 Av Raoul Briquet 62300 LENS</p>	<p><b>MAITRE D'OEUVRE:</b></p> <p>Mme Mathilde HOUZET 1bis rue tenremonde 59 000 LILLE</p>	<p><b>PLAN:</b></p> <p>PLAN MENUISERIE</p>	<p><b>PHASE:</b></p> <p>APS <b>DATE:</b> 05.01.25 <b>ECH:</b> 1.75</p>	<p><b>N°:</b></p> <p>IND N°1 05/01 IND N°2 xx/xx IND N°3 xx/xx</p>
--	---	--	--	--	--	--

# ÉTUDE AGENCEMENT SUR MESURE




Architecte d'intérieur


ÉLÈVATION VUE DE HAUT

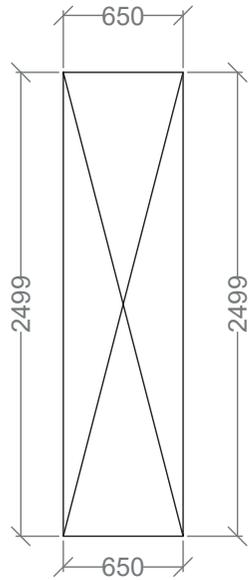

ÉLÈVATION VUE DE FACE

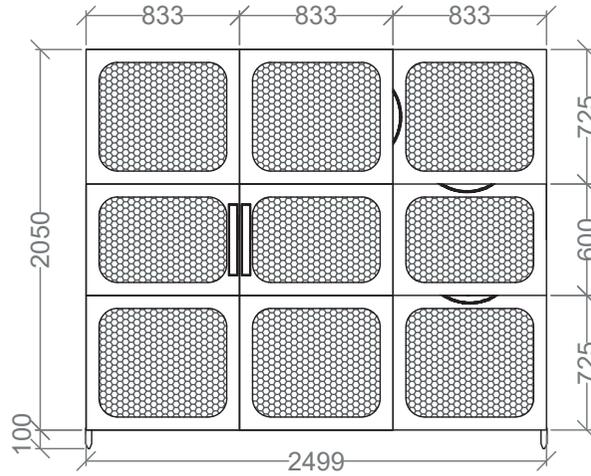

COUPE

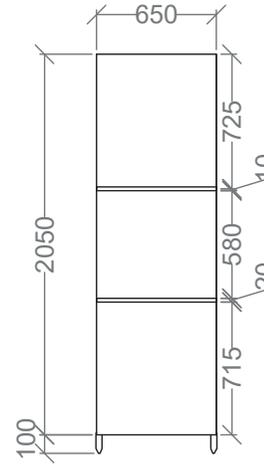

# MEUBLE SUR MESURE- CHAMBRE D'OCTAVE





charniere de porte SKULM

Panneau Chêne Massif  
Traditionnel Choix  
Authentique RT2

Cannage 1/2 maille en  
rotin blanchi - 0.45 m de  
largeur - Naturel x20 cm


Pied de meuble takumi low

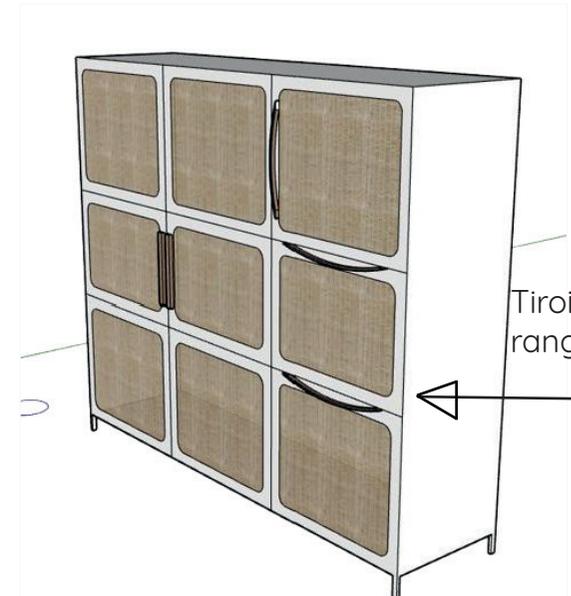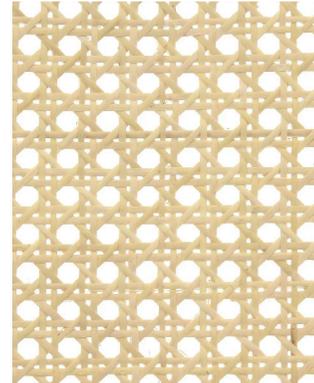


Tiroire de rangement

<p><b>PROJET:</b> Réhabilitation d'une habitation type 1930 et extension 53 Av Raoul Briquet 62300 LENS</p>	<p><b>TERRAIN:</b> Parcelle: N°0606 SECTION BI</p>	<p><b>MAITRE D'OUVRAGE:</b> Mr et Mme Potier 53 Av Raoul Briquet 62300 LENS</p>	<p><b>MAITRE D'OEUVRE:</b> Mme Mathilde HOUZET 1bis rue tenremonde 59 000 LILLE</p>	<p><b>PLAN:</b> AMÉNAGEMENT SUR MESURE</p>	<p><b>PHASE:</b> APS DATE: 05.01.25 ECH: 1.50</p>	<p><b>N°:</b> IND N°1 05.01 IND N°2 xx/xx IND N°3 xx/xx</p>
---	--	---	---	--	---	---


ÉLÈVATION VUE DE HAUT

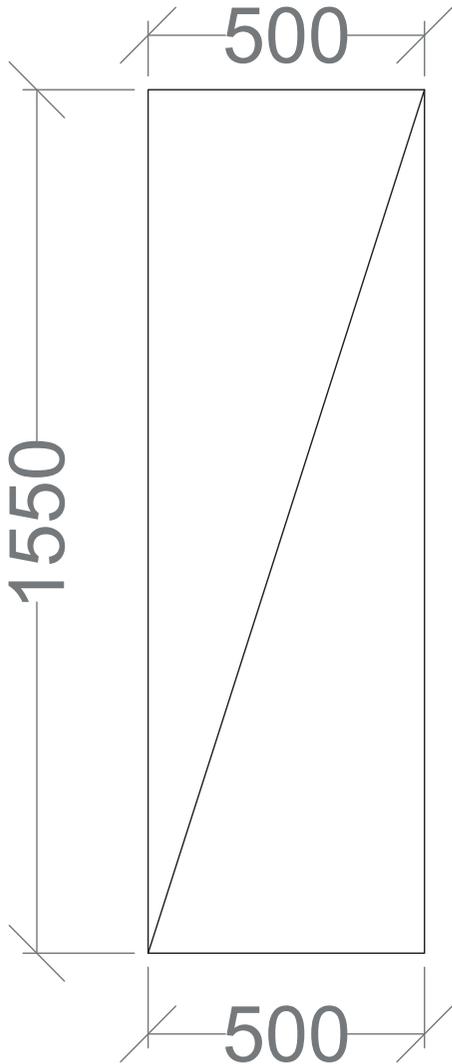

ÉLÈVATION VUE DE FACE

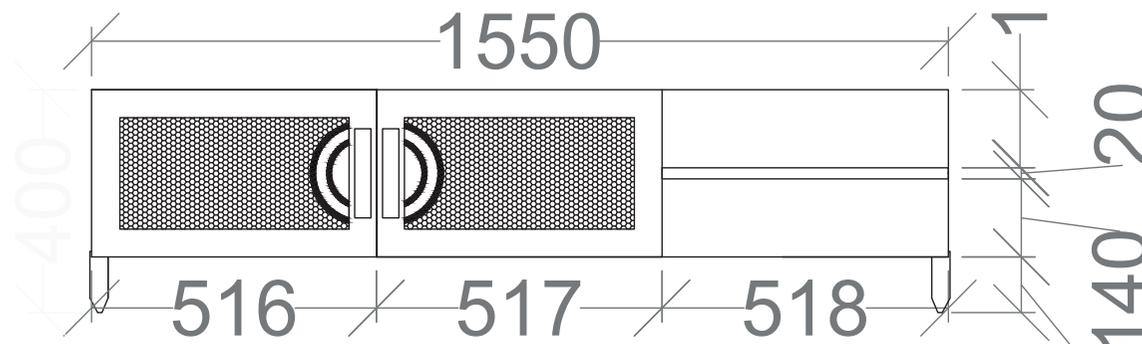

COUPE

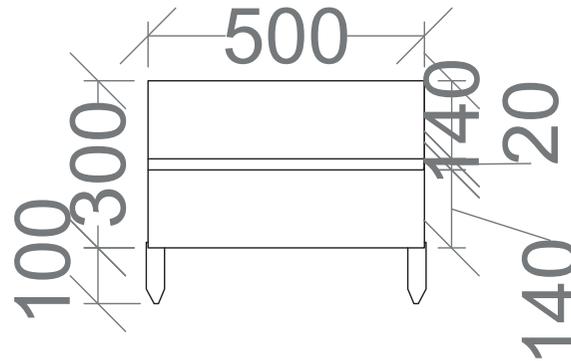


MEUBLE SUR MESURE-  
MEUBLE TÉLÉ



Panneau Chêne Ma  
Traditionnel Choix  
Authentique RT2

Pied de meuble  
takumi low

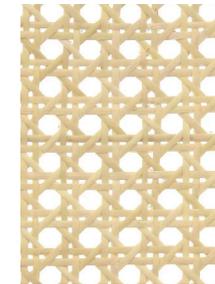

Cannage 1/2 maille  
en rotin blanchi -  
0.45 m de largeur -  
Naturel x20 cm



PROJET:

Réhabilitation d'une habitation type 1930  
et extension  
53 Av Raoul Briquet  
62300 LENS

TERRAIN:

Parcelle:  
N°0606  
SECTION B1

MAITRE D'OUVRAGE:

Mr et Mme Potier  
53 Av Raoul Briquet  
62300 LENS

MAITRE D'OEUVRE:

Mme Mathilde HOUZET  
1bis rue tenremonde  
59 000 LILLE

PLAN:

MEUBLE SUR  
MESURE

PHASE:

APS  
DATE:

05.01.25



ECH:  
1.10

N°:

IND N°1 05/01

IND N°2 xx/xx

IND N°3 xx/xx

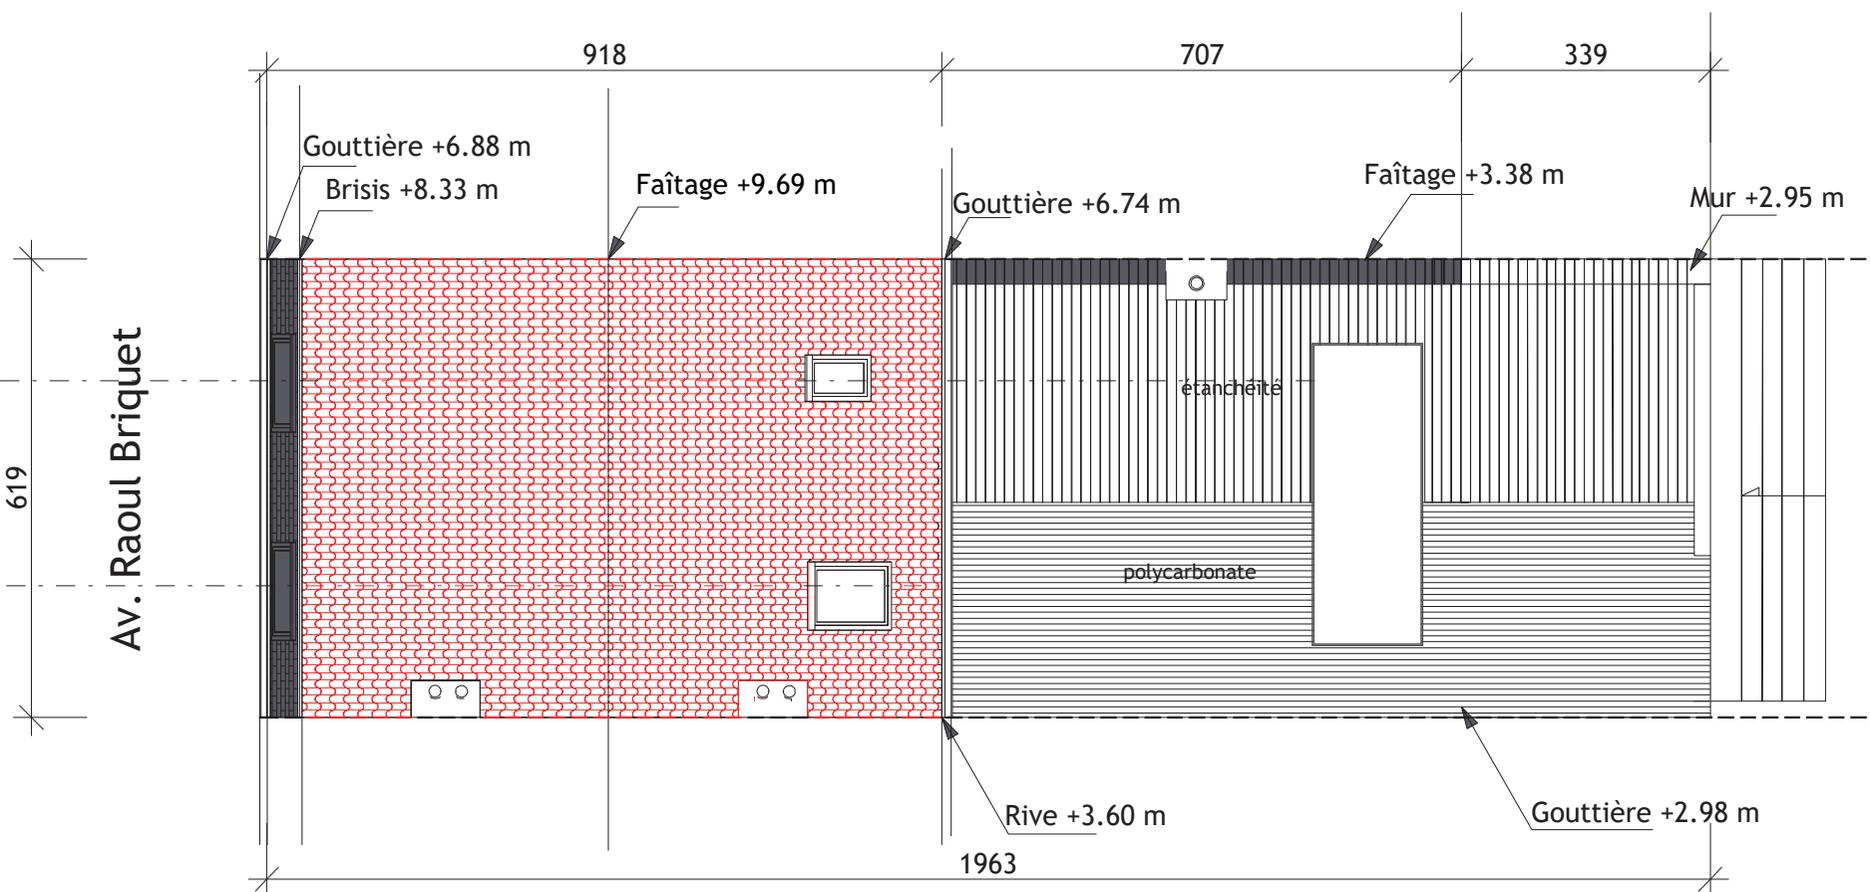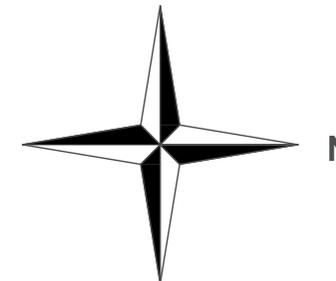

Parcelle n° 605

PROJET:

Réhabilitation d'une habitation type 1930  
et extension  
53 Av Raoul Briquet  
62300 LENS

TERRAIN:

Parcelle:  
N°0606  
SECTION BI

MAITRE D'OUVRAGE:

Mr et Mme Potier  
53 Av Raoul Briquet  
62300 LENS

MAITRE D'OEUVRE:

Mme Mathilde HOUZET  
1bis rue tenremonde  
59 000 LILLE

PLAN:

PLAN TOITURE

PHASE:

APS

DATE:

05.01.25

ECH:

1.75


N°: 1

IND N°1 05/01


IND N°2 xx/xx

IND N°3 xx/xx

FACADE EXISTANTE

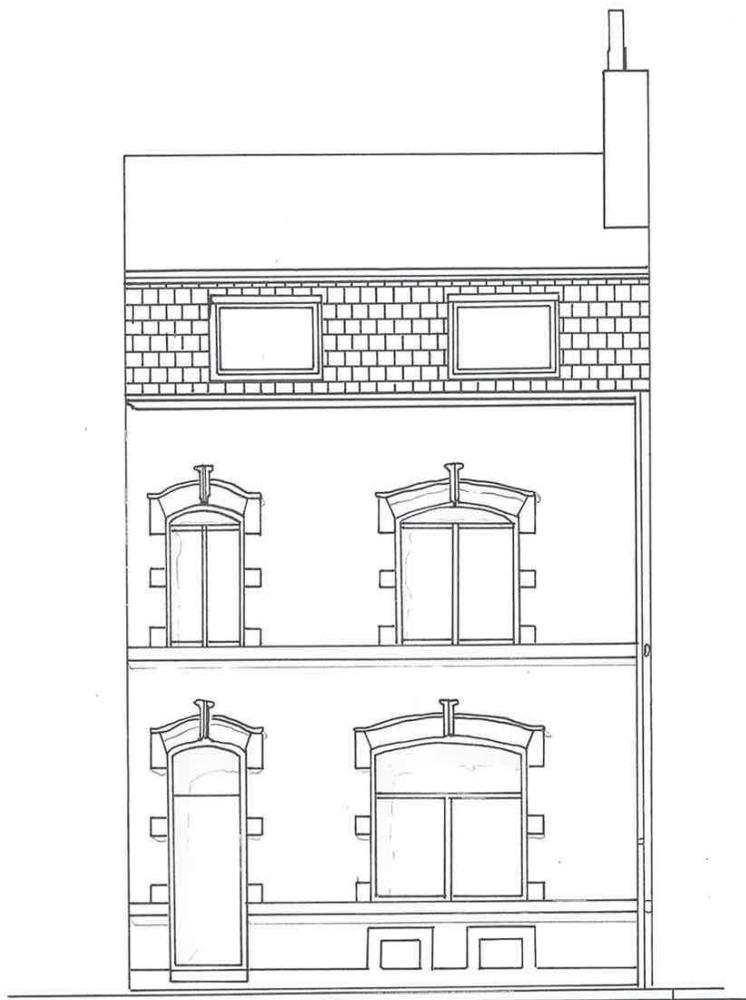

FACACE PROJET

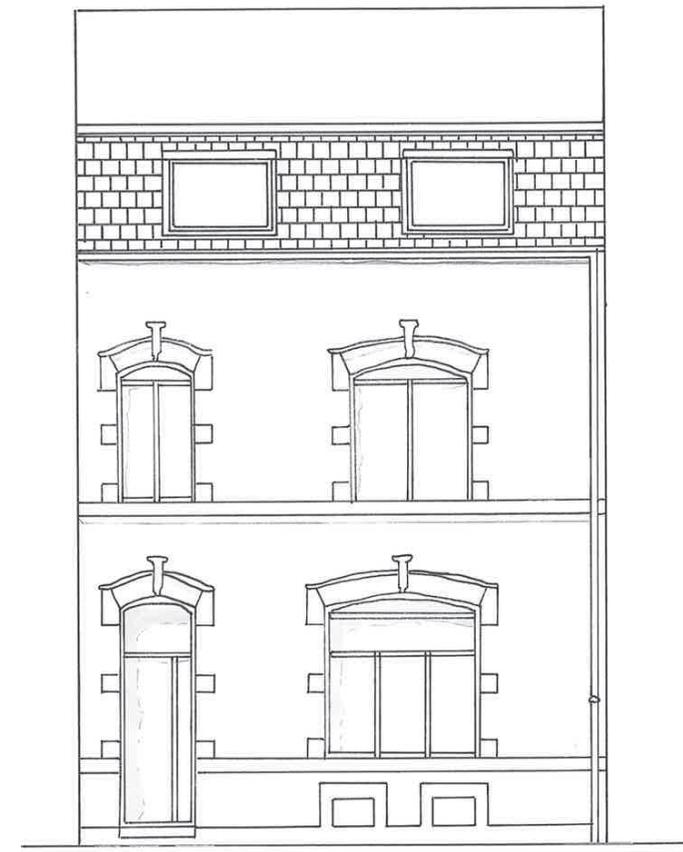


# LE SALON DE MASSAGE DE OCTAVE



MA

# LE SALON AVEC SON PATIO

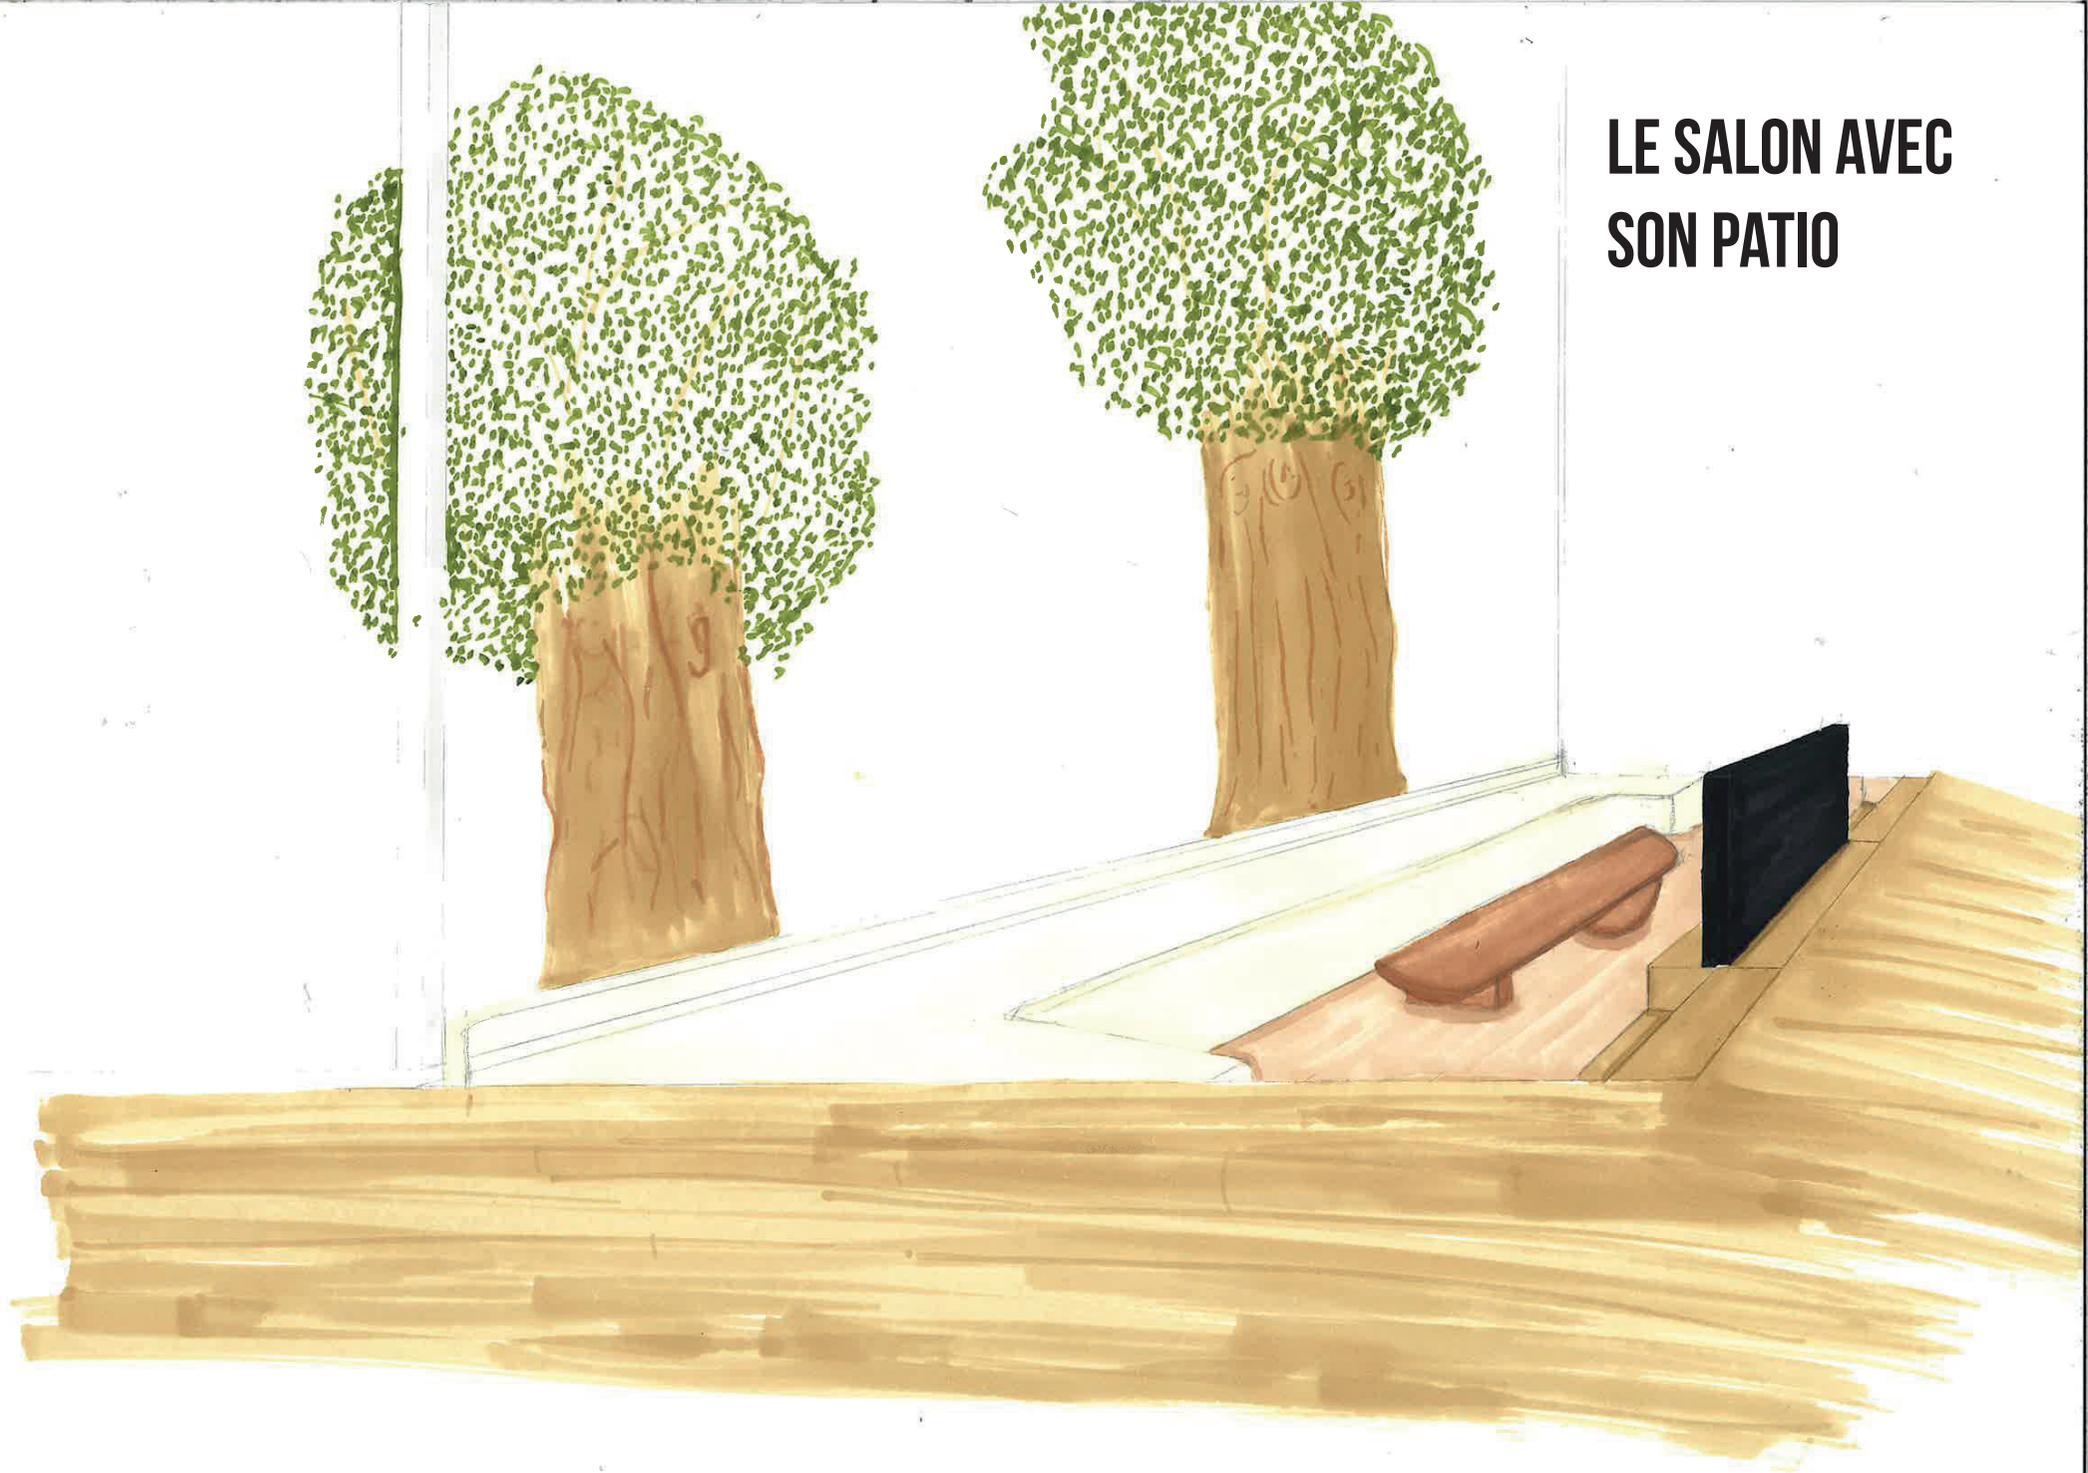

# LES MAQUETTES

